


Begane grond

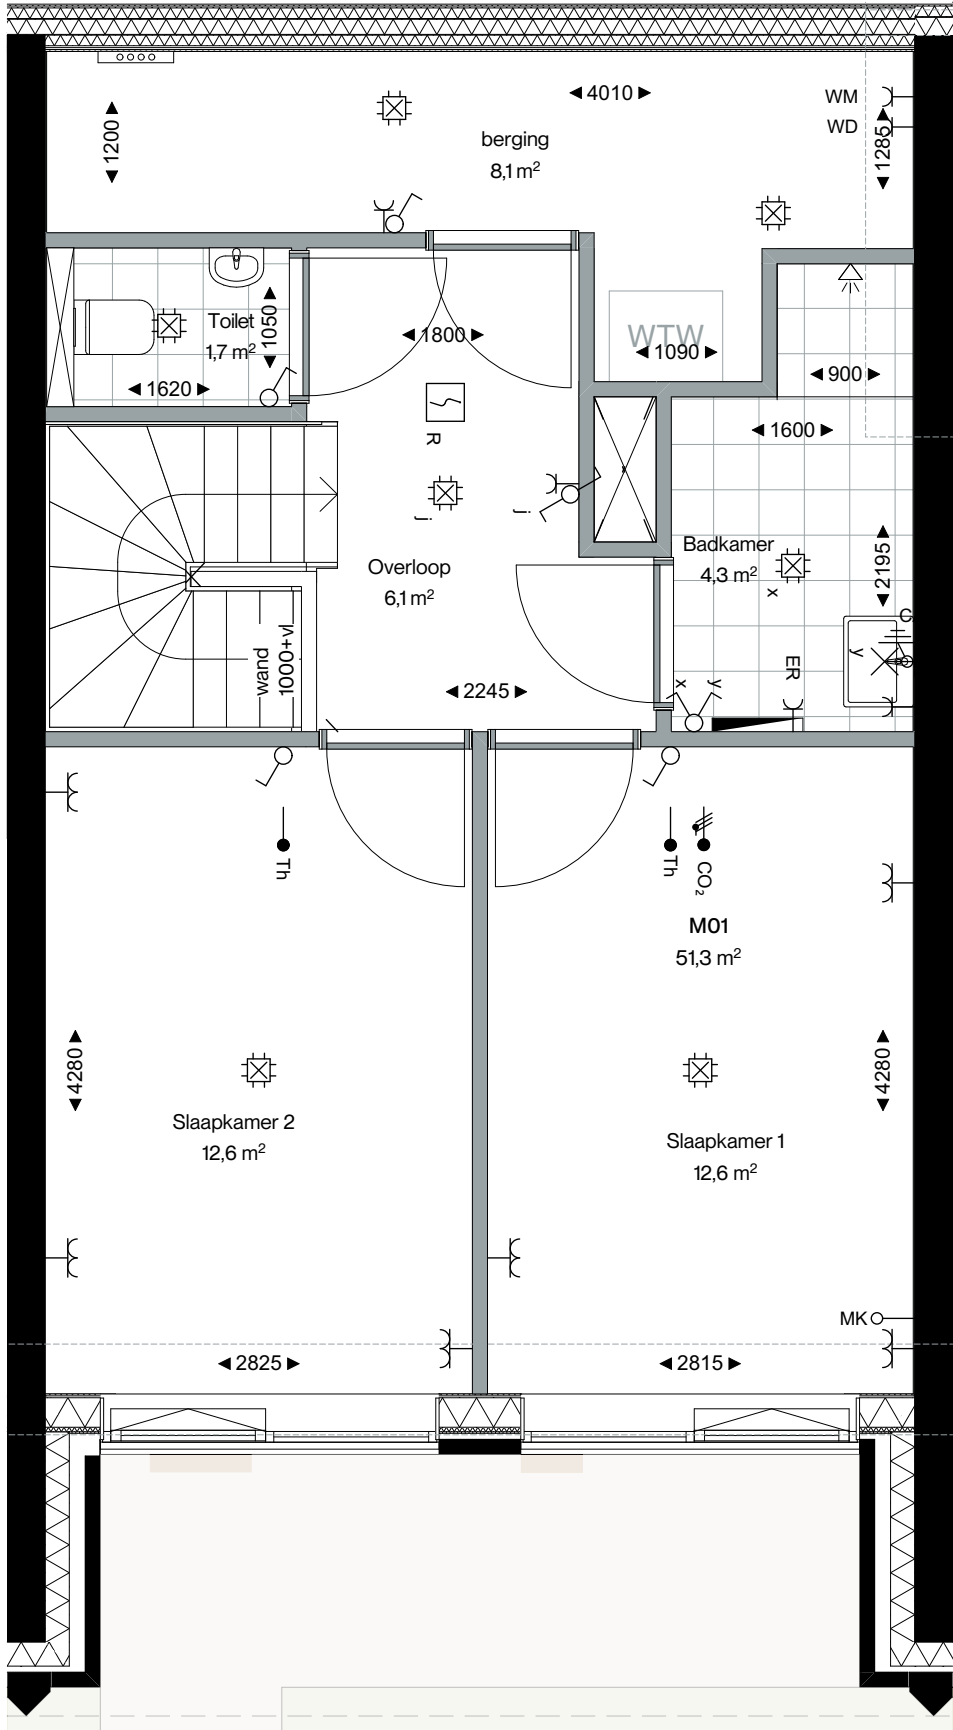

1e Verdieping


Woningplattegrond 1 : 50  
Bouwnummers M01 :

- 301 (weergave)
- 302

**Disclaimer:**  
- Alle maatvoeringen zijn circa-maten, is indicatief en exclusief wandafwerking.  
- De posities en aantal hemelwaterafvoeren en dakdoorvoeren zijn indicatief.  
- De posities van vloerverdelers zijn indicatief.  
- De posities van de WTW-installaties zijn indicatief.  
- Keukenopstelling is indicatief; voor nadere informatie en elektra zie brochure van keukenleverancier.  
- Het legpatroon en kleuren van wand-, vloer- en dakafwerkingen zijn indicatief.  
- Artist Impressions zijn indicatief.  
- Dubbele wandcontactdozen worden horizontaal uitgevoerd, afstand tot naastgelegen component bedraagt 150 mm indien van toepassing en tenzij anders aangegeven.

**Fusion**  
AMSTERDAM

Tekeningnr.: VK-118  
Onderwerp: Woningtype M01  
Datum: 20/03/2025

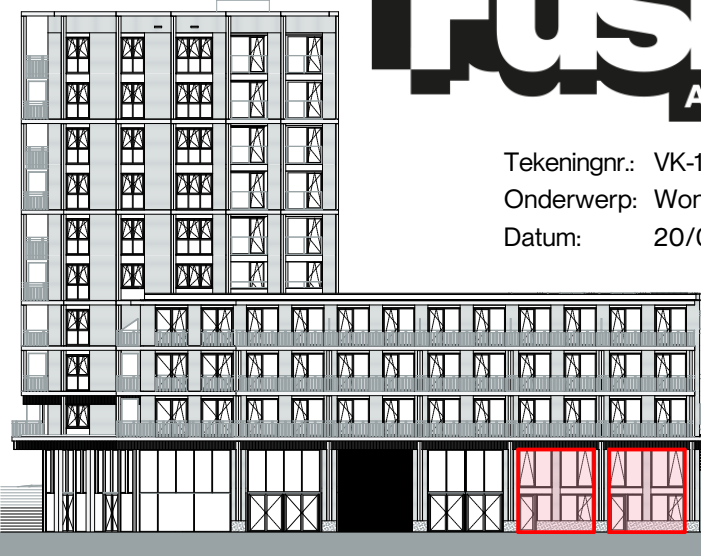

Zuidoost gevel

