



Voor kopgevel  
zie VK-203

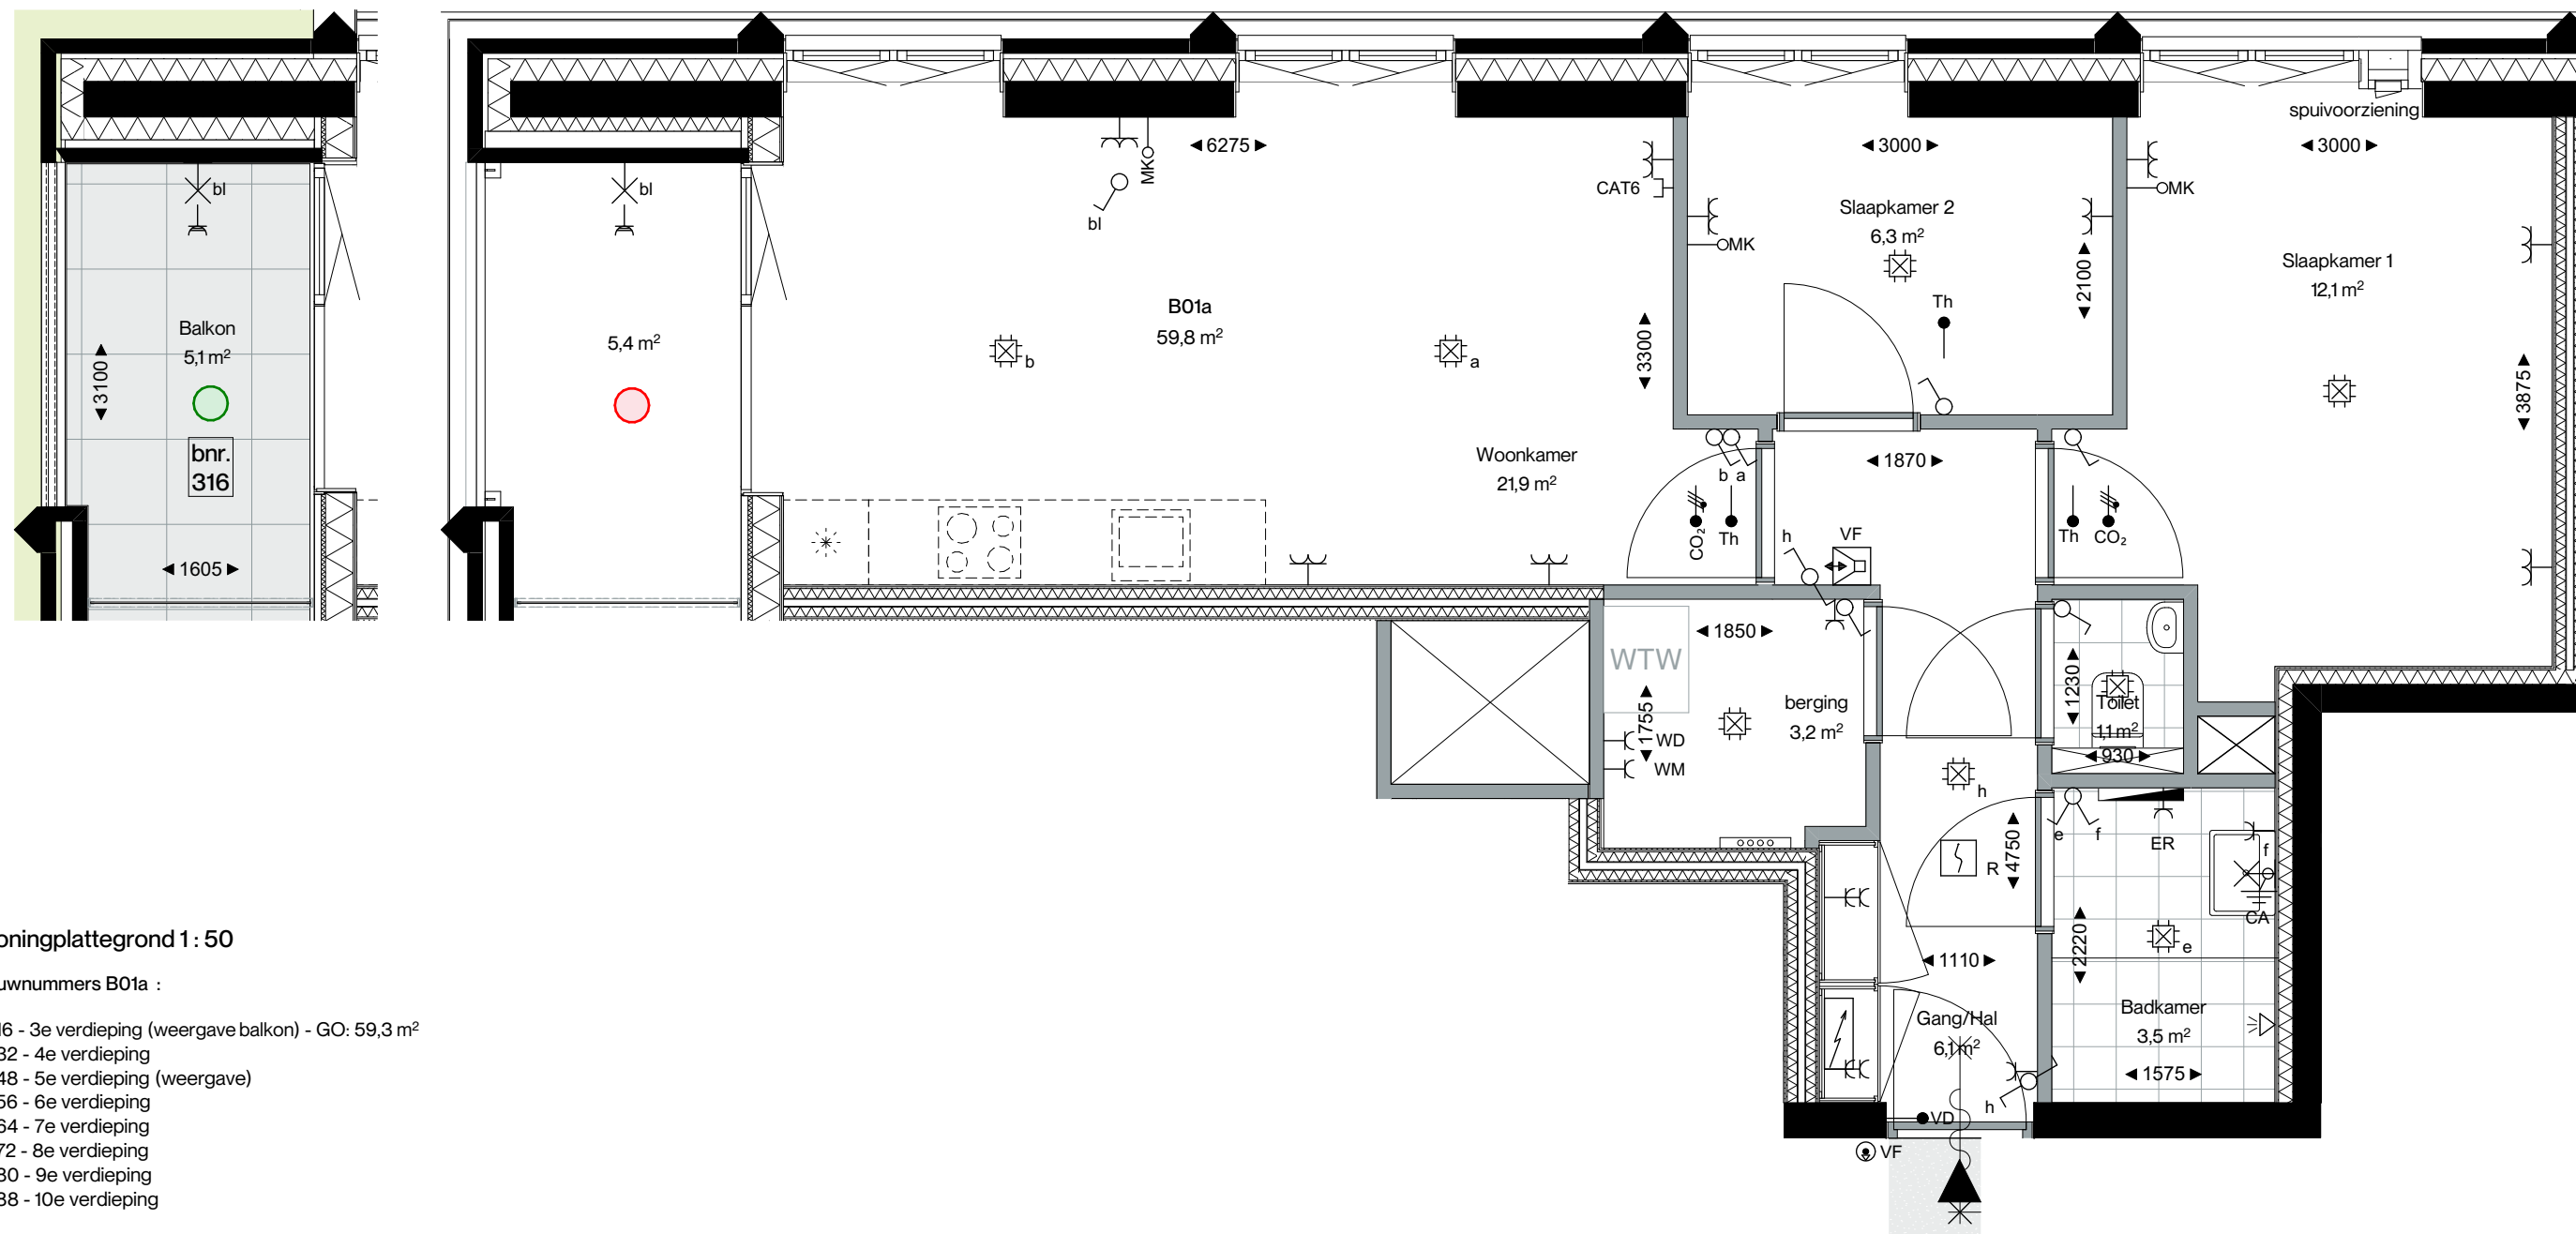

### Woningplattegrond 1 : 50

Bouwnummers B01a :

- 316 - 3e verdieping (weergave balkon) - GO: 59,3 m²
- 332 - 4e verdieping
- 348 - 5e verdieping (weergave)
- 356 - 6e verdieping
- 364 - 7e verdieping
- 372 - 8e verdieping
- 380 - 9e verdieping
- 388 - 10e verdieping

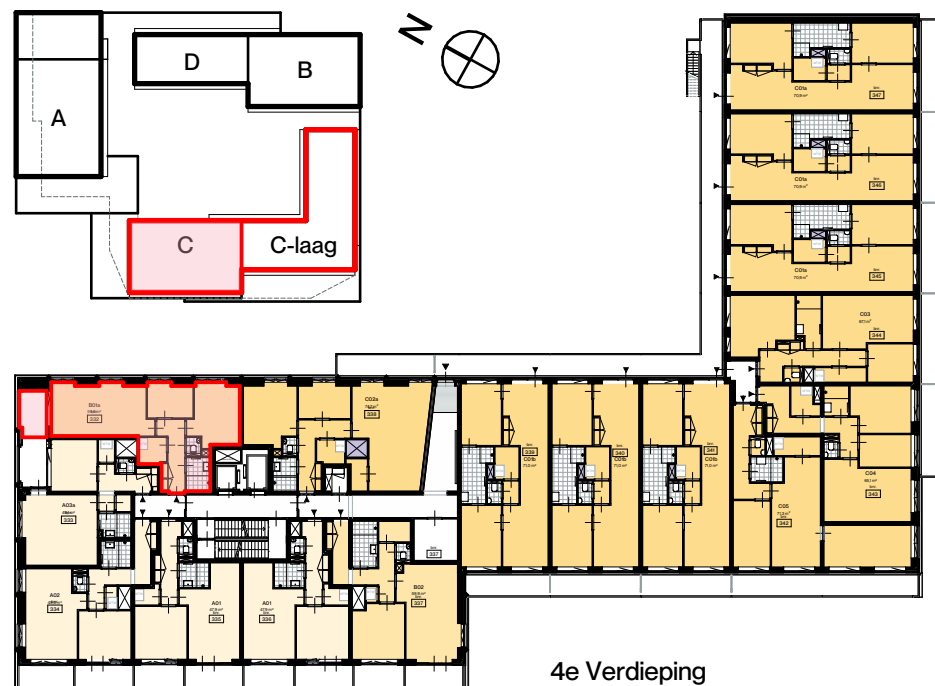

4e Verdieping



Noordoost gevel

**Disclaimer:**

- Alle maatvoeringen zijn circa-maten, is indicatief en exclusief wandafwerking.
- De posities en aantal hemelwaterafvoeren en dakdoorvoeren zijn indicatief.
- De posities van vloerverdelers zijn indicatief.
- De posities van de WTW-installaties zijn indicatief.
- Keukenopstelling is indicatief; voor nadere informatie en elektra zie brochure van keukenleverancier.
- Het legpatroon en kleuren van wand-, vloer- en dakafwerkingen zijn indicatief.
- Artist Impressions zijn indicatief.
- Dubbele wandcontactdozen worden horizontaal uitgevoerd, afstand tot naastgelegen component bedraagt 150 mm indien van toepassing en tenzij anders aangegeven.

Tekeningnr.: VK-108

Onderwerp: Woningtype B01A

Datum: 20/03/2025

**Fusion**  
AMSTERDAM