

Datum: 28/10/2025

INSTALLATIETEKENING

Projectnr. : 14465_2
Project : 94 woningen "Fusion" Amsterdam
Type : B01asp
Kavelnr. : 355, 363, 371, 379, 387, 395

Beste lezer,

Hierbij ontvangt u de installatietekening t.b.v. de keuken met bovenvermeld ordernummer.

Voor het beste en mooiste resultaat, onderstaand een aantal aandachtspunten.

- W + E-installatie aanbrengen in de wand, tenzij het werkblad verdiept is naar ten minste 65 cm.
- W-installatie opbouw is mogelijk, mits leidingen op de aangegeven positie verticaal uit de vloer komen en strak op de wand op de aangegeven hoogte met een muurplaat zijn afgemonteerd.
- Geen aansluitingen aanbrengen achter apparatuur. Aansluitingen moeten bereikbaar zijn zonder demontage van apparatuur.
- Geen leidingen onder een onderbouw (wijn-)koelkast, vriezer en vaatwasser.
- Bij metalstud wanden vulhout aanbrengen bij schouwkap, hangkasten en wandplanken t.b.v. de bevestiging.
- Wand dienen vlak en hoeken haaks te zijn. Voor montage is het belangrijk dat het stucwerk droog is.

Wij adviseren verder:

- Om in de keuken ten minste twee wandcontactdozen voor algemeen gebruik te plaatsen. Daarbij dient rekening gehouden te worden met eventuele achterwanden, spatwanden en tegelplinten (aangegeven op tekening).


Exacte maten voor onder andere standbouw ten behoeve van kastenwanden, koven of overige bouwkundige onderdelen, welke van belang zijn voor het ontwerp van de keuken, worden niet aangegeven op de installatietekening. Deze worden middels een specifieke separate maattekening verstrekt door de adviseur.

Indien afgeweken wordt van de installatietekening, kan dit gevolgen hebben voor de montage en het eindresultaat van de keuken.

Neem bij twijfel of vragen altijd even contact met ons op.

Met vriendelijke groet,


Eigenhuis B.V.

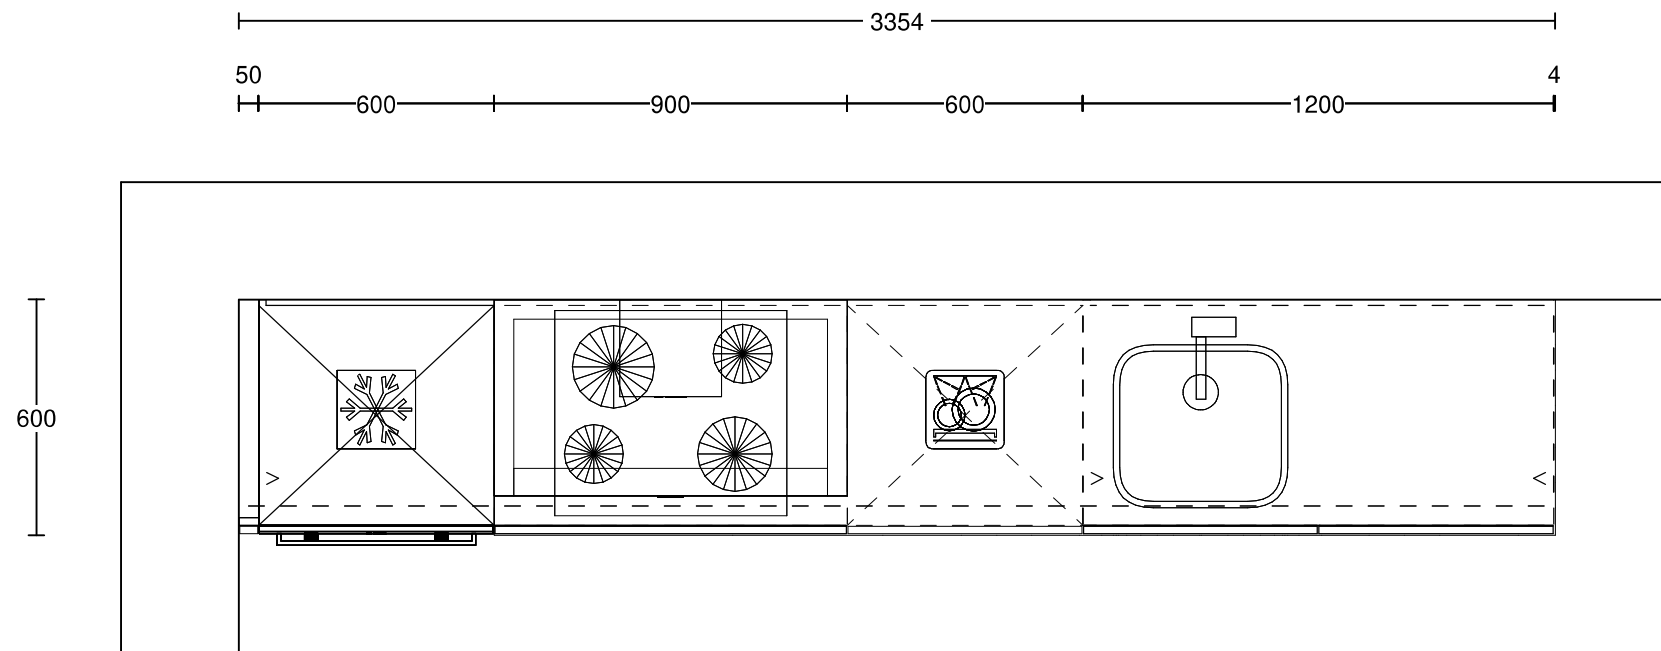

Voor exacte uitvoering gevel en positie/afmeting
eventuele gevelopeningen (deur, raam, etc.)
zie verkooptekening.

Project:	14465_2 - 94 won. Fusion
Ontwerp:	kavel 355, 363, 371, 379, 387, 395
Datum:	28/10/2025

DEZE TEKENING IS NIET BINDEND

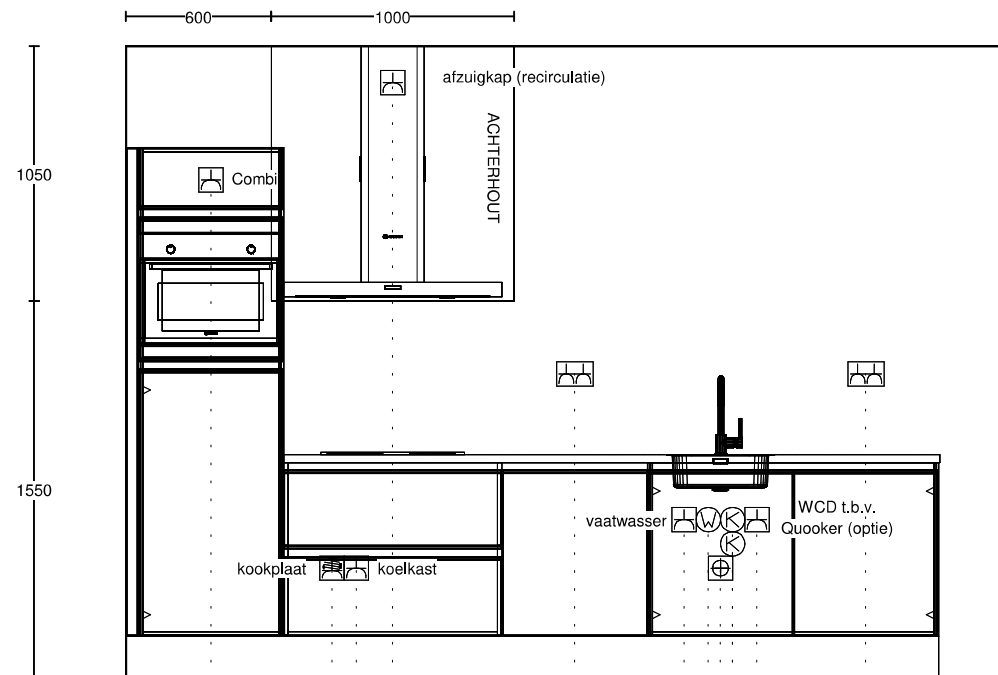

Enk Wcd met ra 2050\350

2-F Perilex Wcd 450\850

Enk Wcd met ra 450\950

Enk Wcd met ra 2450\1100

Dubb Wcd tweevoudig met ra 1250\1850

Enk Wcd met ra 650\2300

Warmwateraansluiting op muurplaat 650\2400

Afvoer 40mm 450\2450

Koudwateraansluiting op muurplaat 550\2500

Koudwateraansluiting op muurplaat 650\2500

Enk Wcd met ra 650\2600

Dubb Wcd tweevoudig met ra 1250\3050


1e maat = hoogtemaat
(vanaf afgewerkte vloer)

Project: 14465_2 - 94 won. Fusion

Ontwerp: kavel 355, 363, 371, 379, 387, 395

Datum: 28/10/2025

DEZE TEKENING IS NIET BINDEND

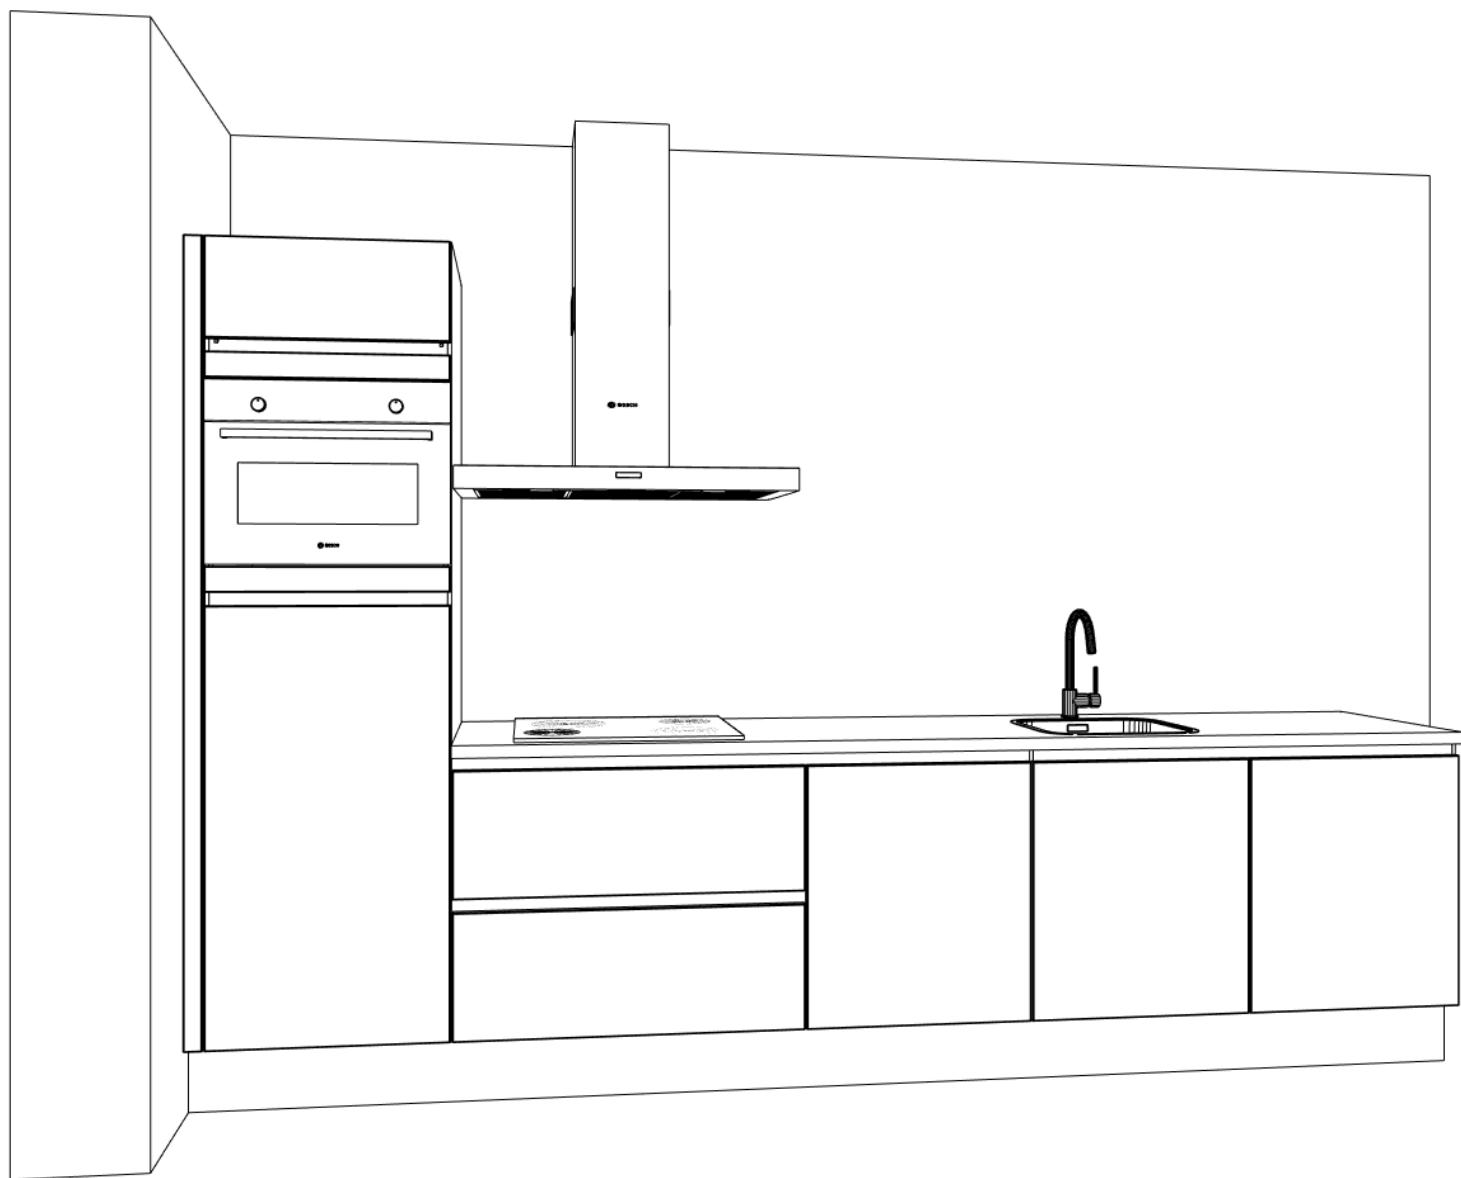

Project: 14465_2 - 94 won. Fusion
Ontwerp: kavel 355, 363, 371, 379, 387, 395
Datum: 28/10/2025

DEZE TEKENING IS NIET BINDEND