

VOorgenomen RECTIFICATIE VAN EEN  
ONdersPLITSING IN APPARTEMENTSRECHTEN  
VAN DE KADASTRALE PERCELEN

GEMEENTE WEESPERKARSPeL

SECTIE L Nrs.11466 en 12987

COMPLEXAANDUIDING 12989A

APPARTEMENTSINDEX A-326


HET PERCEEL L 12987 IS ONTSTAAN  
DOOR MIDDEL VAN VOORLOPIGE  
KADASTRALE GRENZEN




①  
liftput  
GEM

SOUTERRAIN/BEGANE GROND

1 : 200

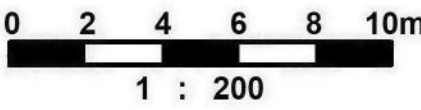

Blad 1 van 16

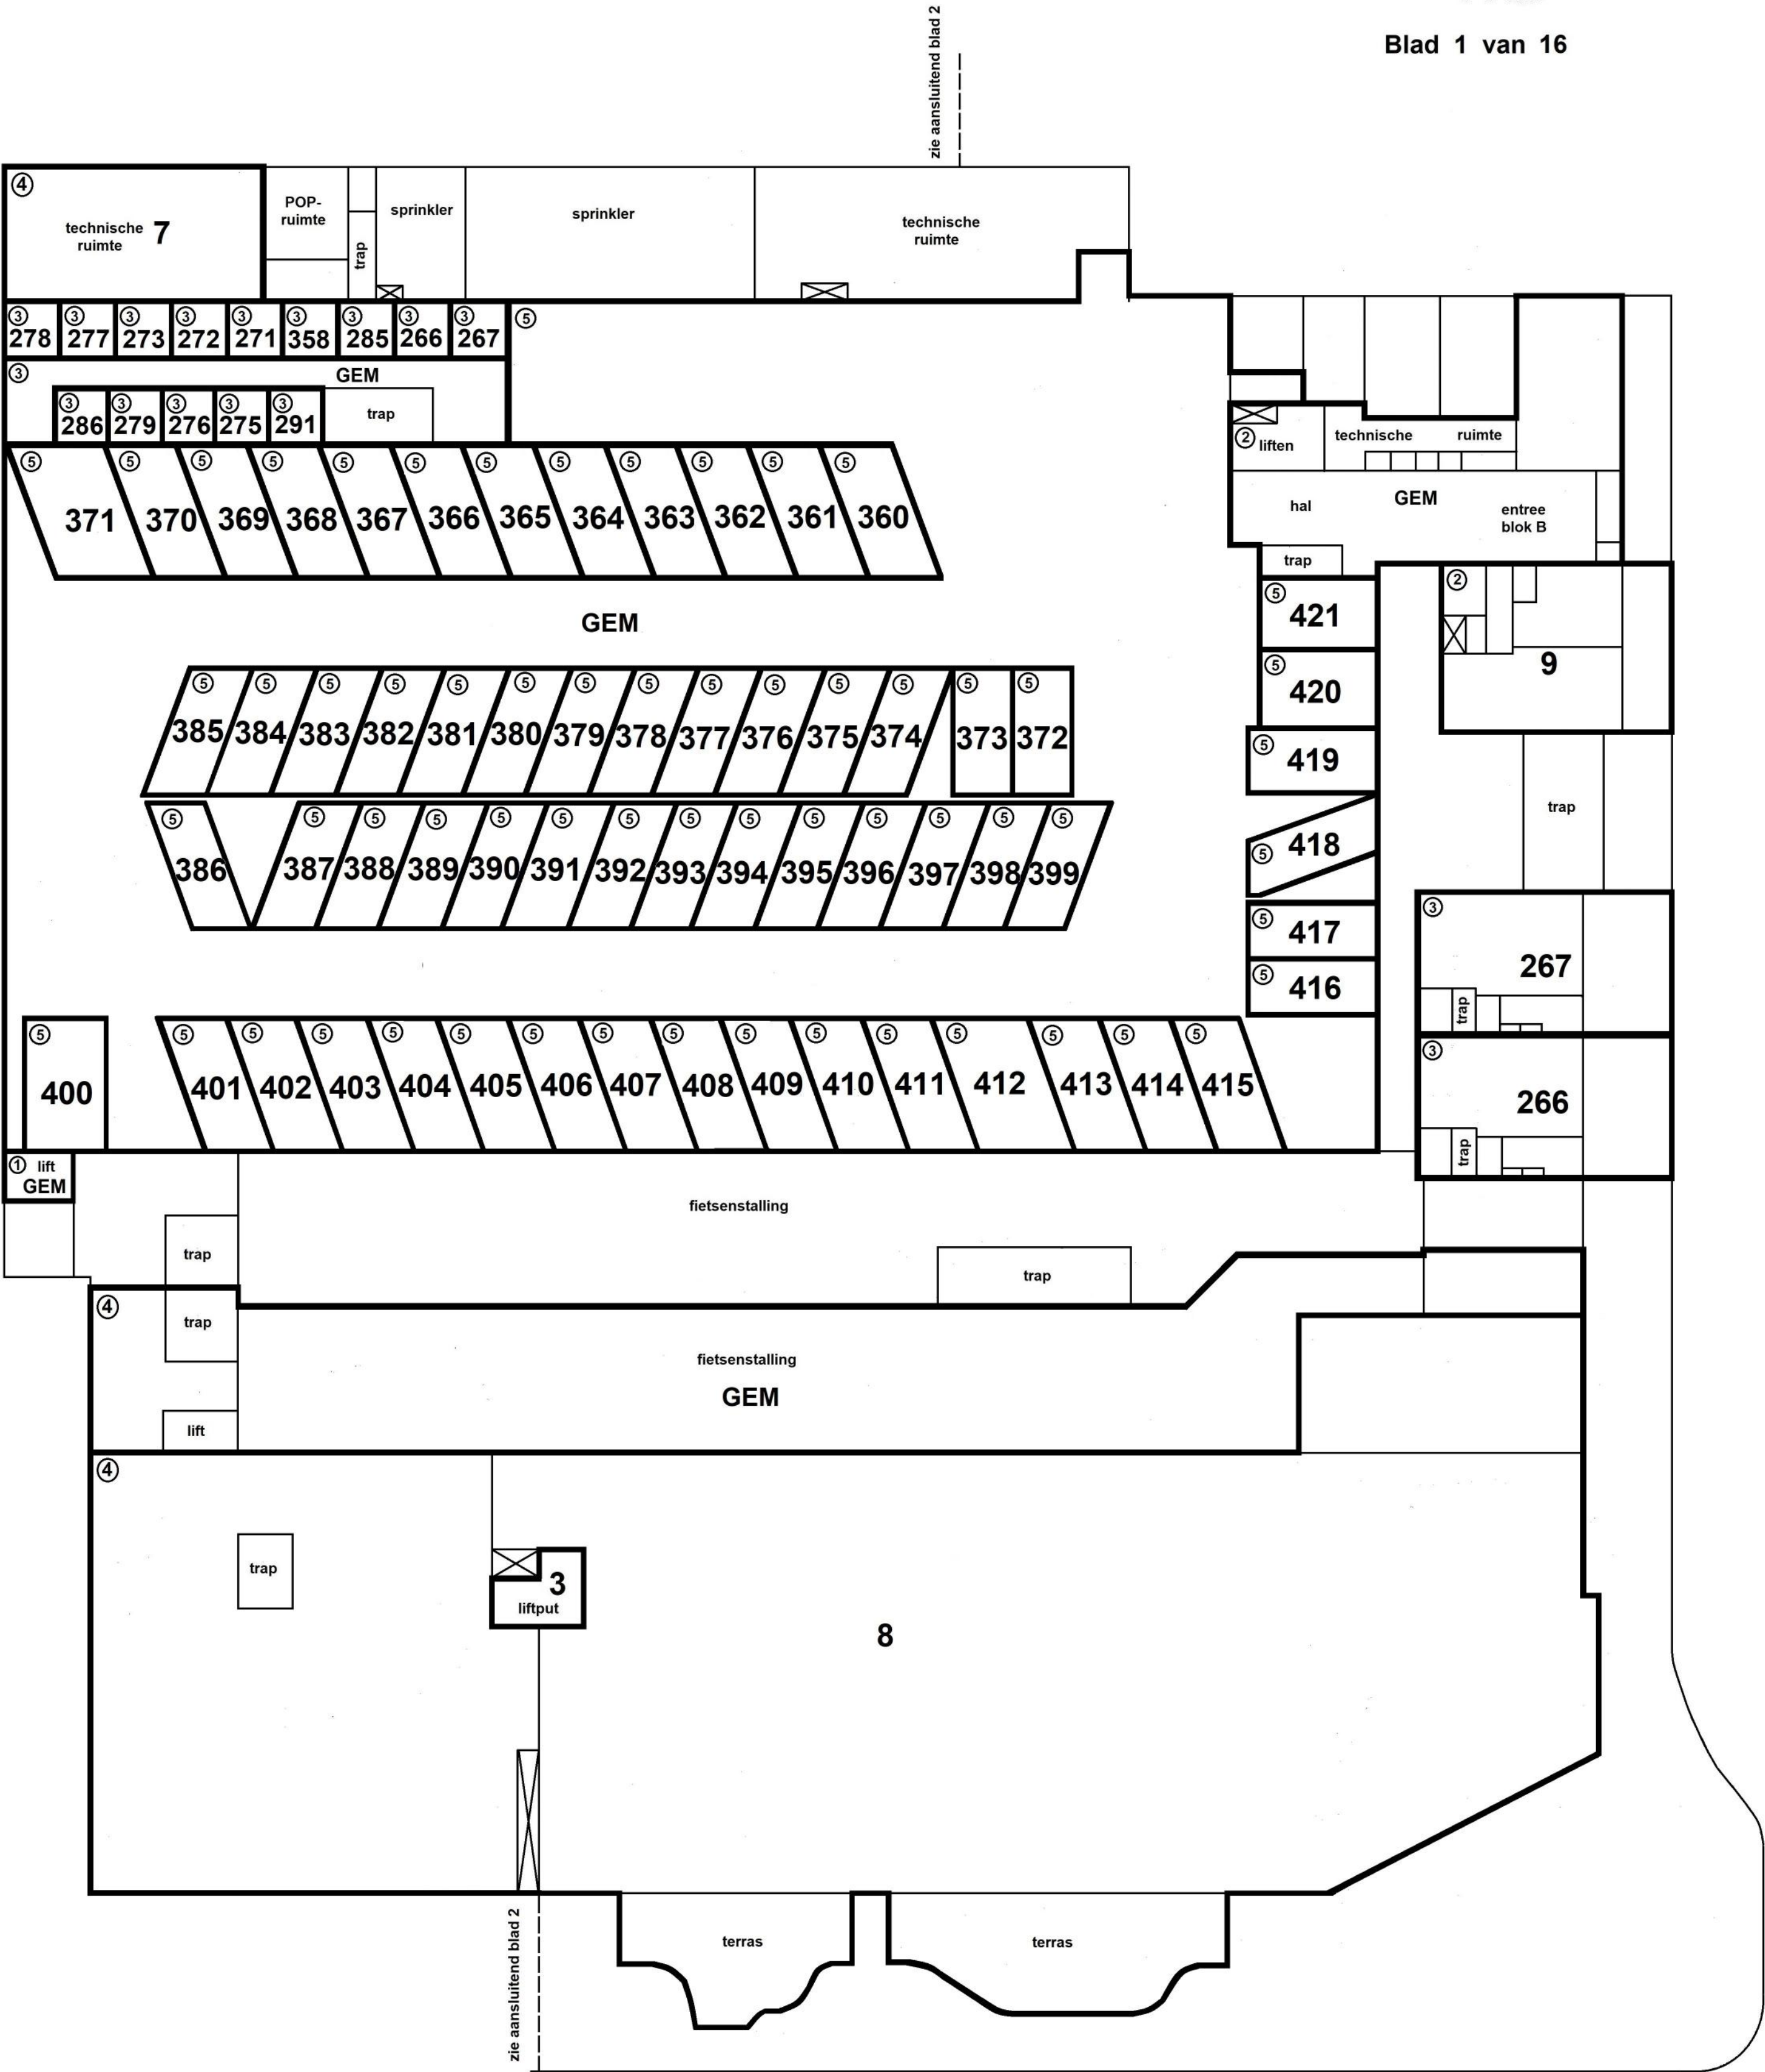



VOorgenomen RECTIFICATIE VAN EEN  
ONdersPLITSING IN APPARTEMENTSRECHTEN  
VAN DE KADASTRALE PERCELEN



GEMEENTE WEESPERKARSPeL

SECTIE L Nrs.11466 en 12987

COMPLEXAANDUIDING 12989A

APPARTEMENTSINDEX A-326

HET PERCEEL L 12987 IS ONTSTAAN  
DOOR MIDDEL VAN VOORLOPIGE  
KADASTRALE GRENZEN

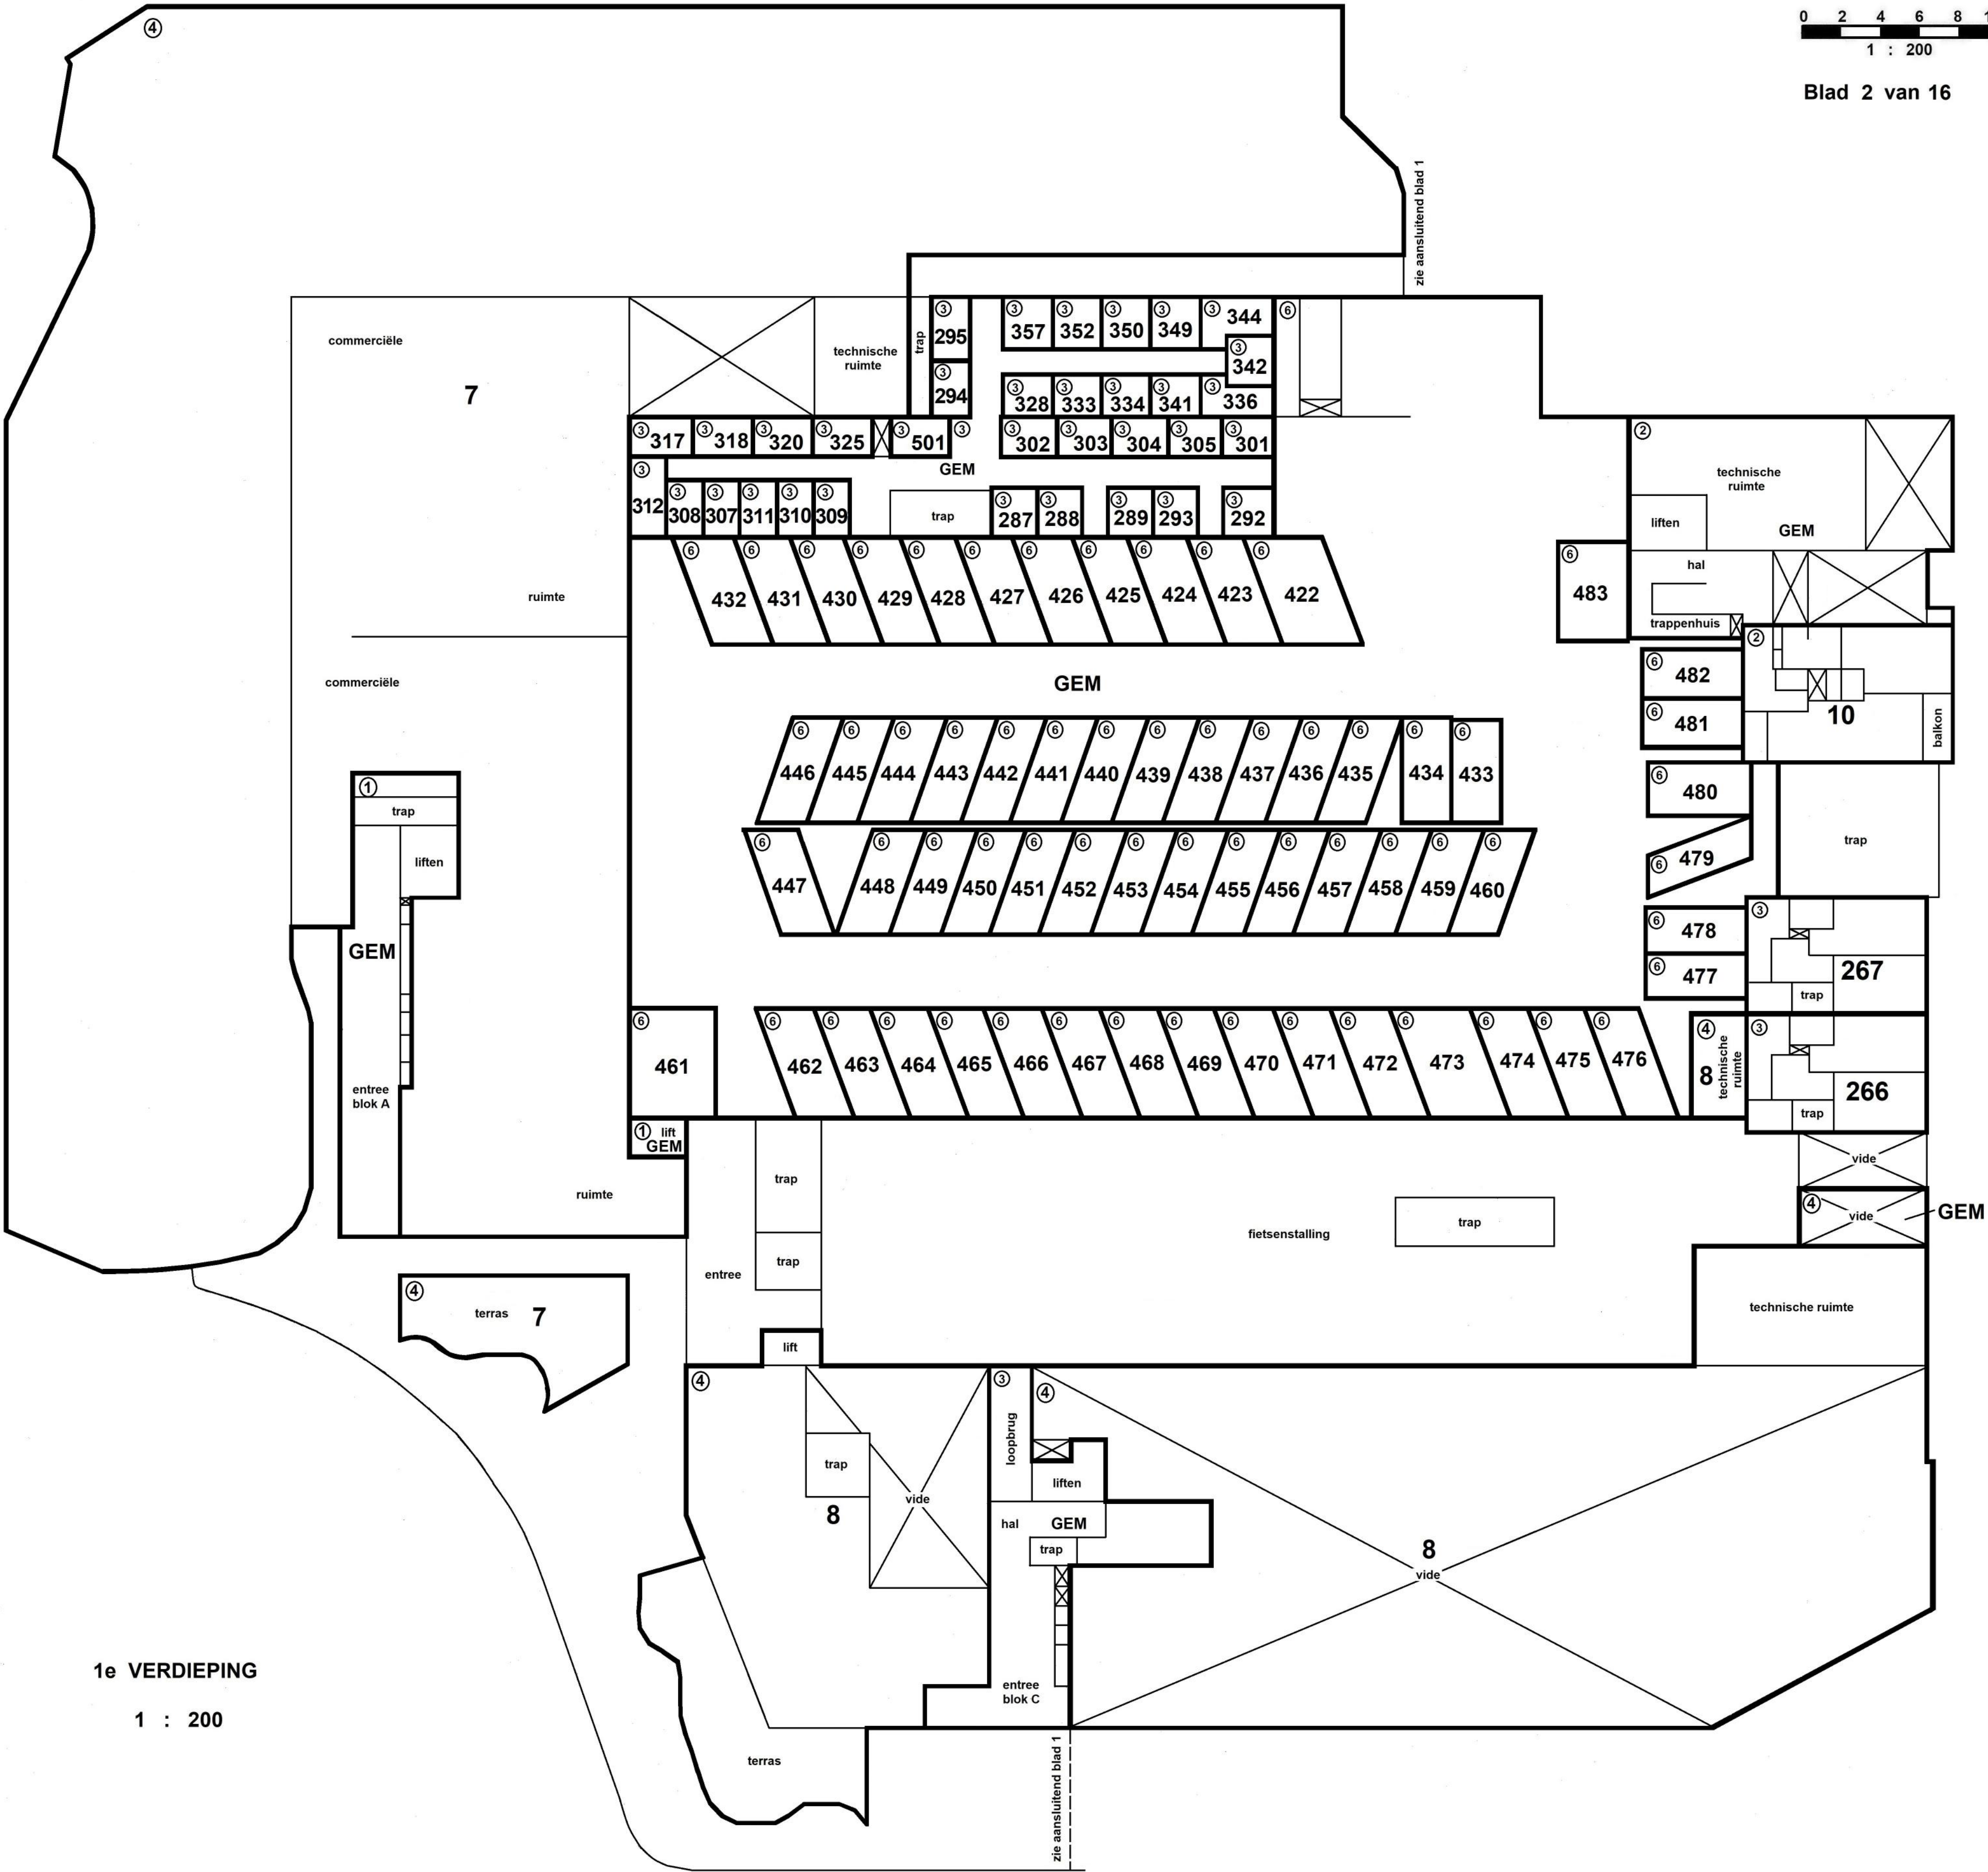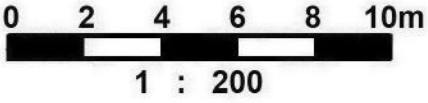



VOorgenomen RECTIFICATIE VAN EEN  
ONdersPLITSING IN APPARTEMENTSRECHTEN  
VAN DE KADASTRALE PERCELEN

GEMEENTE WEESPERKARSPeL

SECTIE L Nrs.11466 en 12987

COMPLEXAANDUIDING 12989A


APPARTEMENTSINDEX A-326

HET PERCEEL L 12987 IS ONTSTAAN  
DOOR MIDDEL VAN VOORLOPIGE  
KADASTRALE GRENZEN



2e VERDIEPING

1 : 200

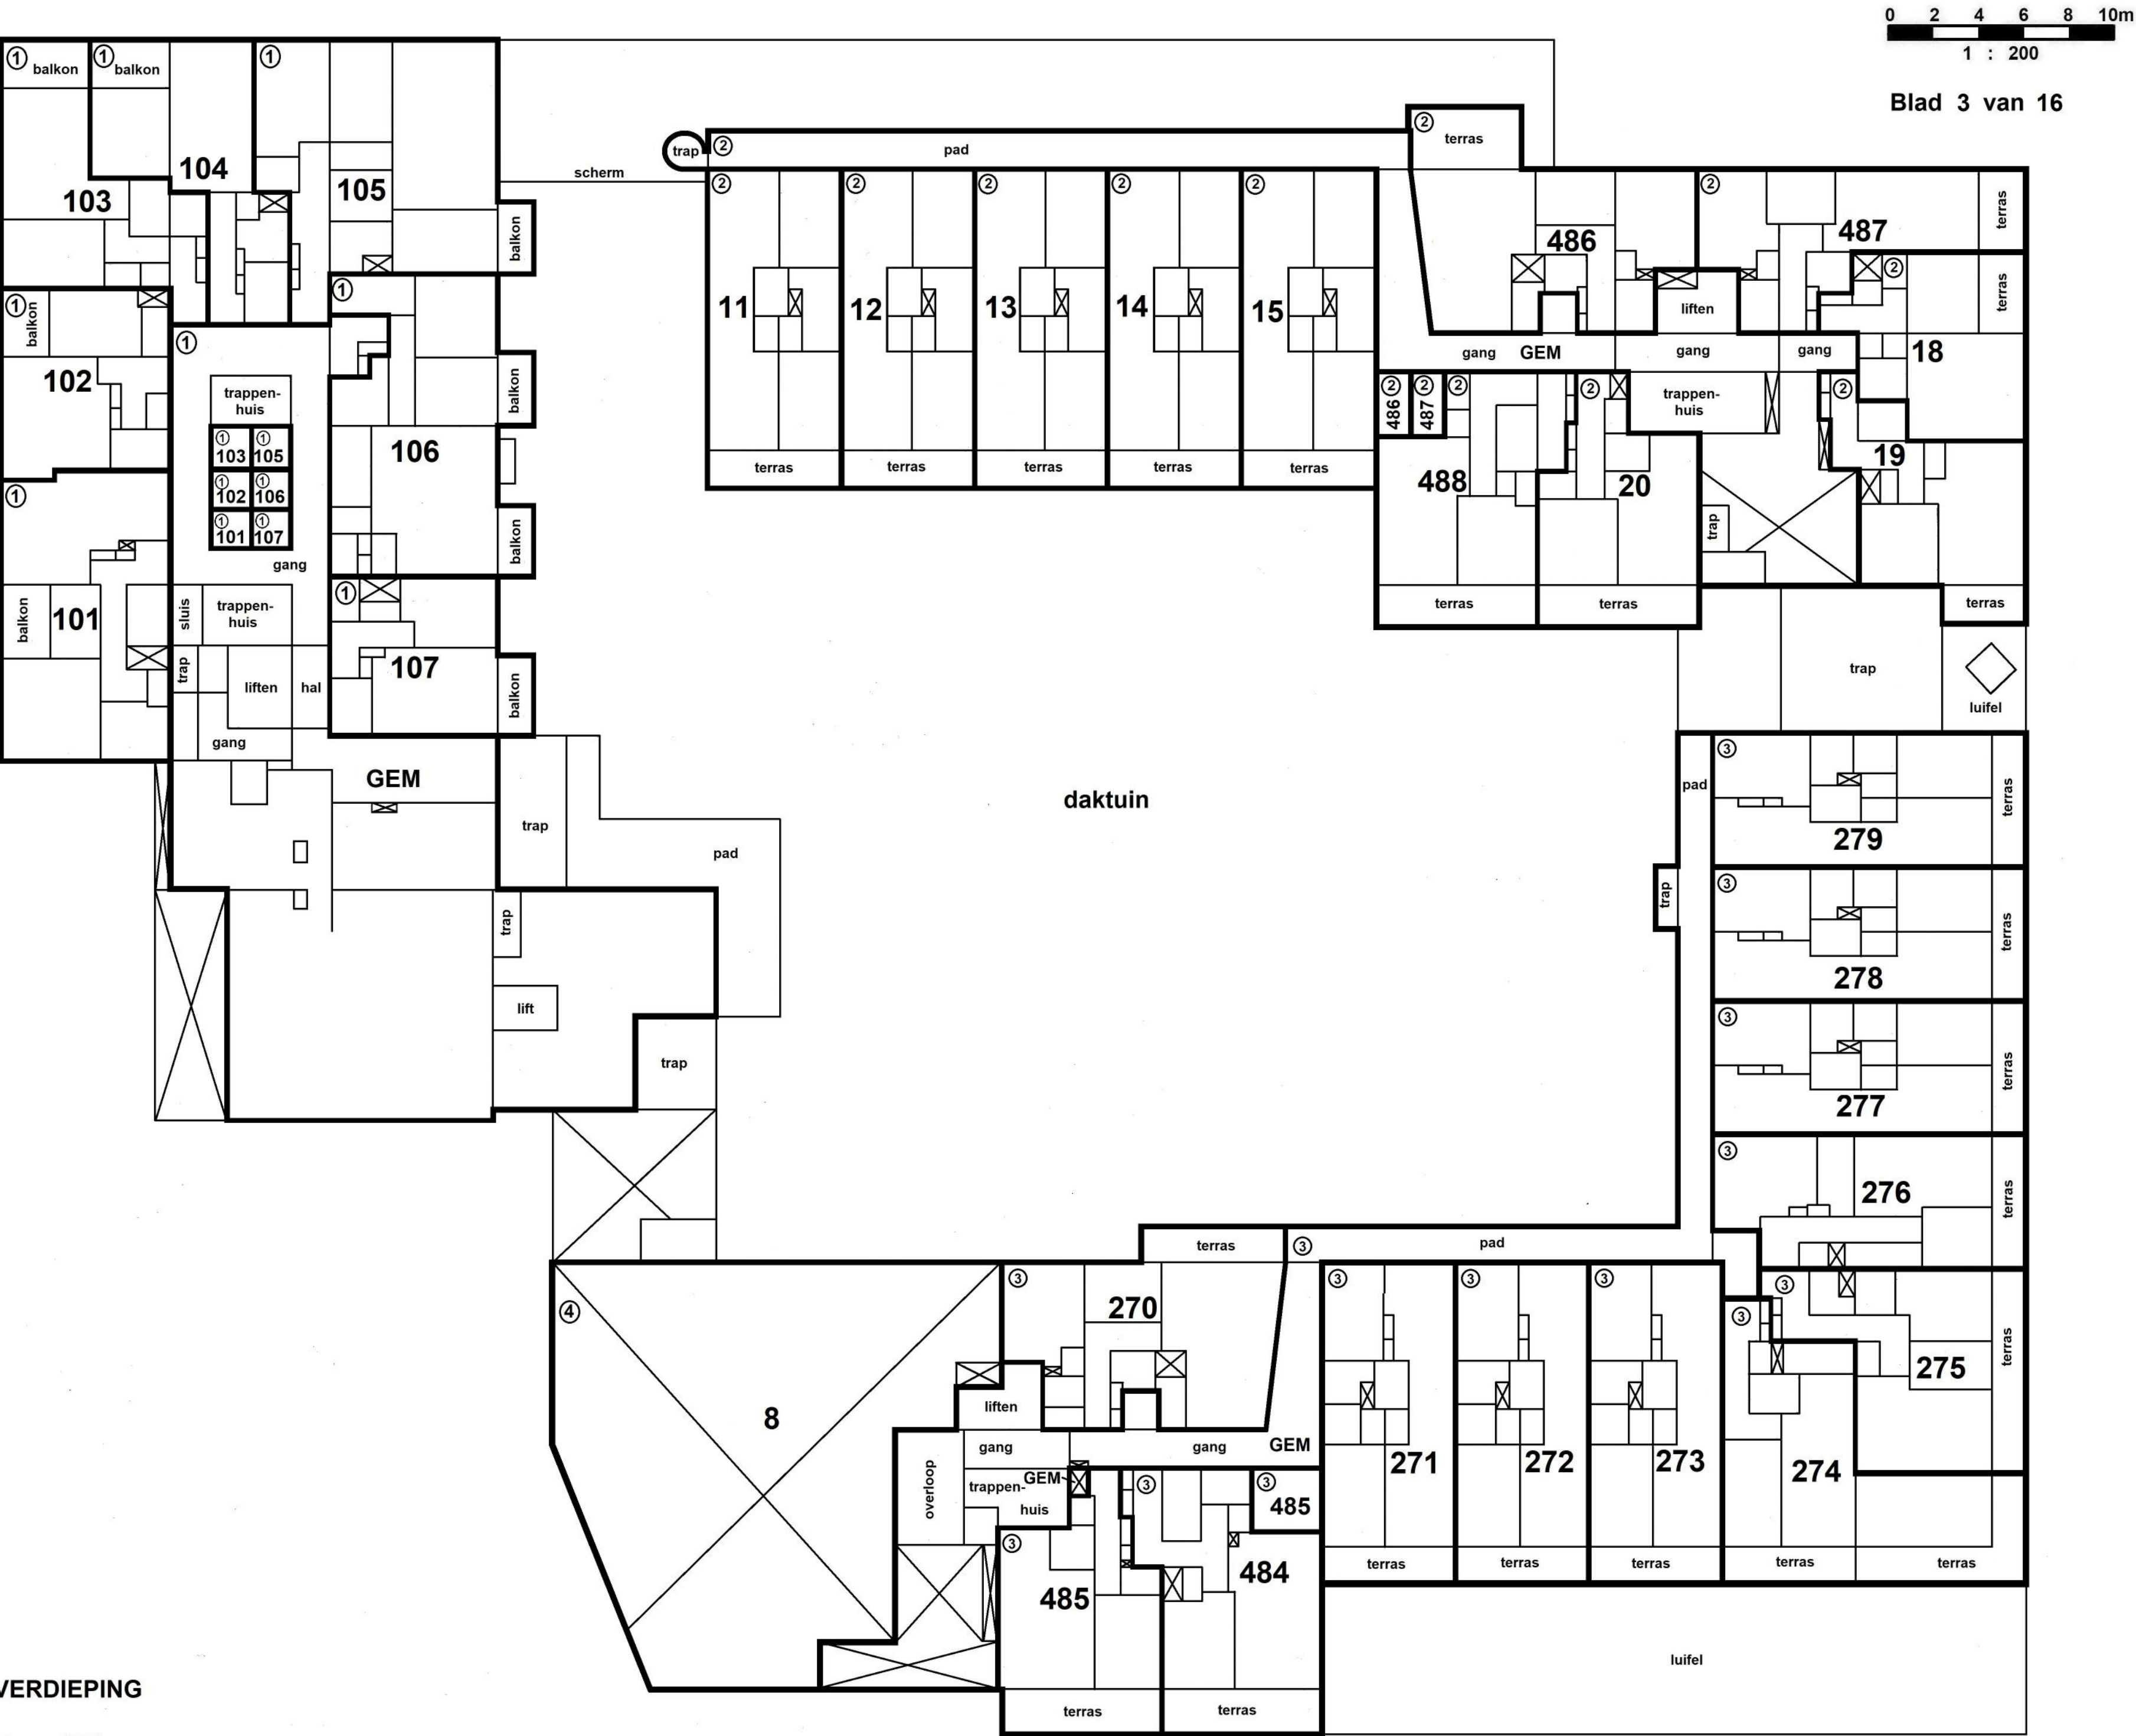

0 2 4 6 8 10m  
1 : 200

Blad 3 van 16

VOORGENOMEN RECTIFICATIE VAN EEN  
ONDERSPLITSING IN APPARTEMENTSRECHTEN  
VAN DE KADASTRALE PERCELEN



GEMEENTE WEESPERKARSPHEL

SECTIE L Nrs.11466 en 12987

COMPLEXAANDUIDING 12989A



APPARTEMENTSINDEX A-326

HET PERCEEL L 12987 IS ONTSTAAN  
DOOR MIDDEL VAN VOORLOPIGE  
KADASTRALE GRENZEN

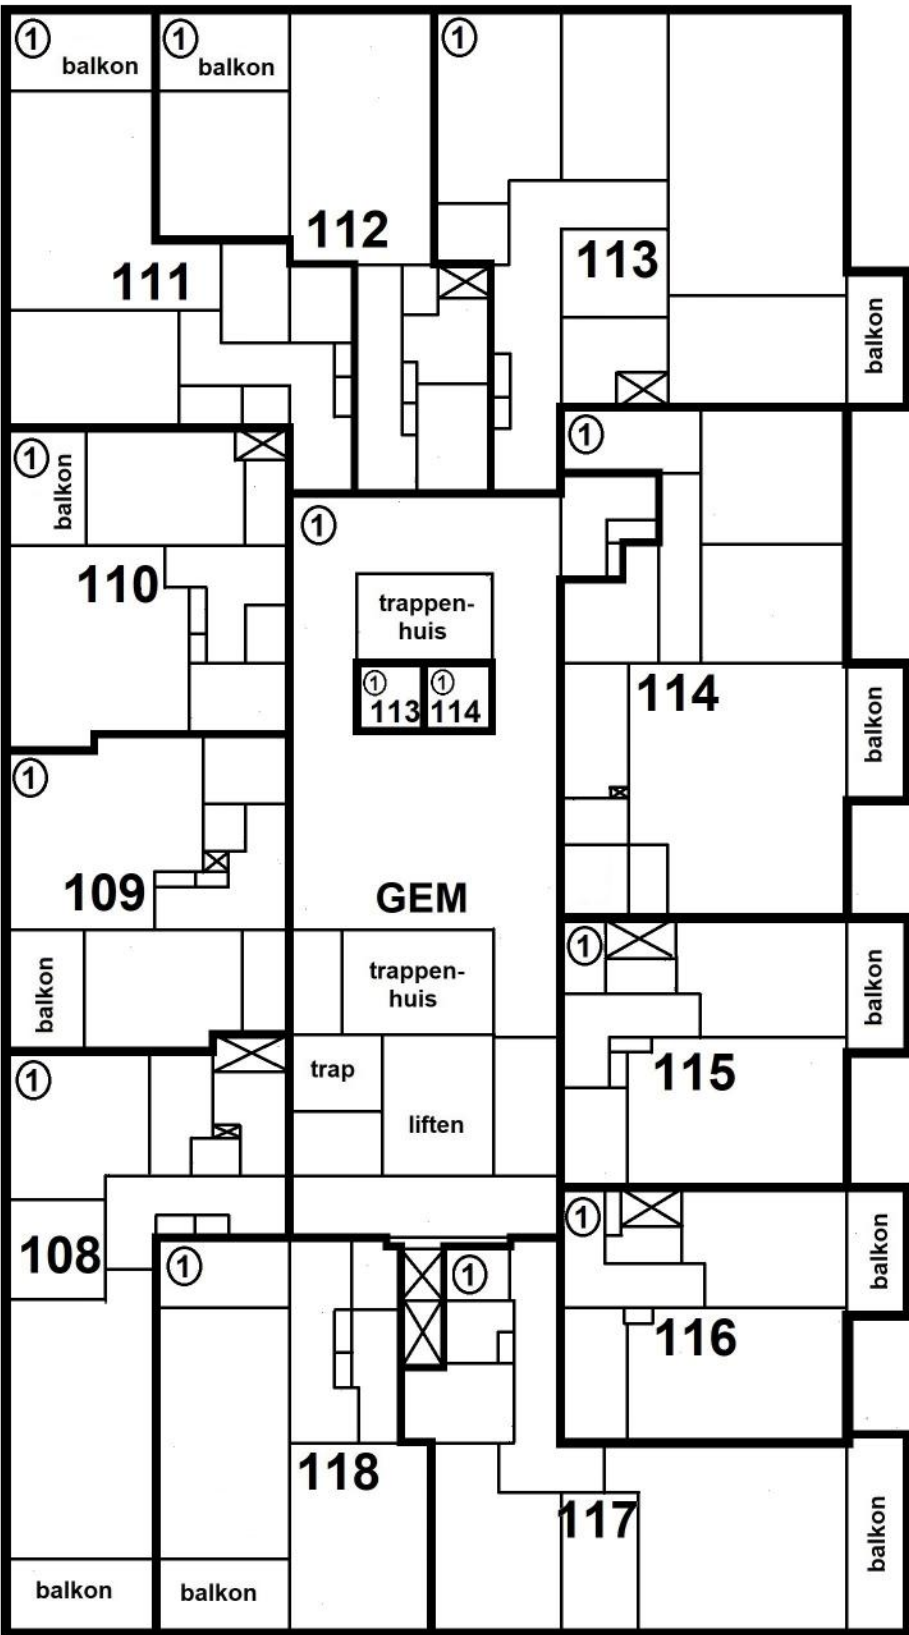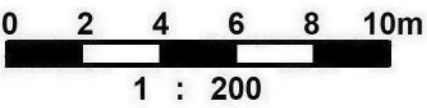

3e VERDIEPING

1 : 200

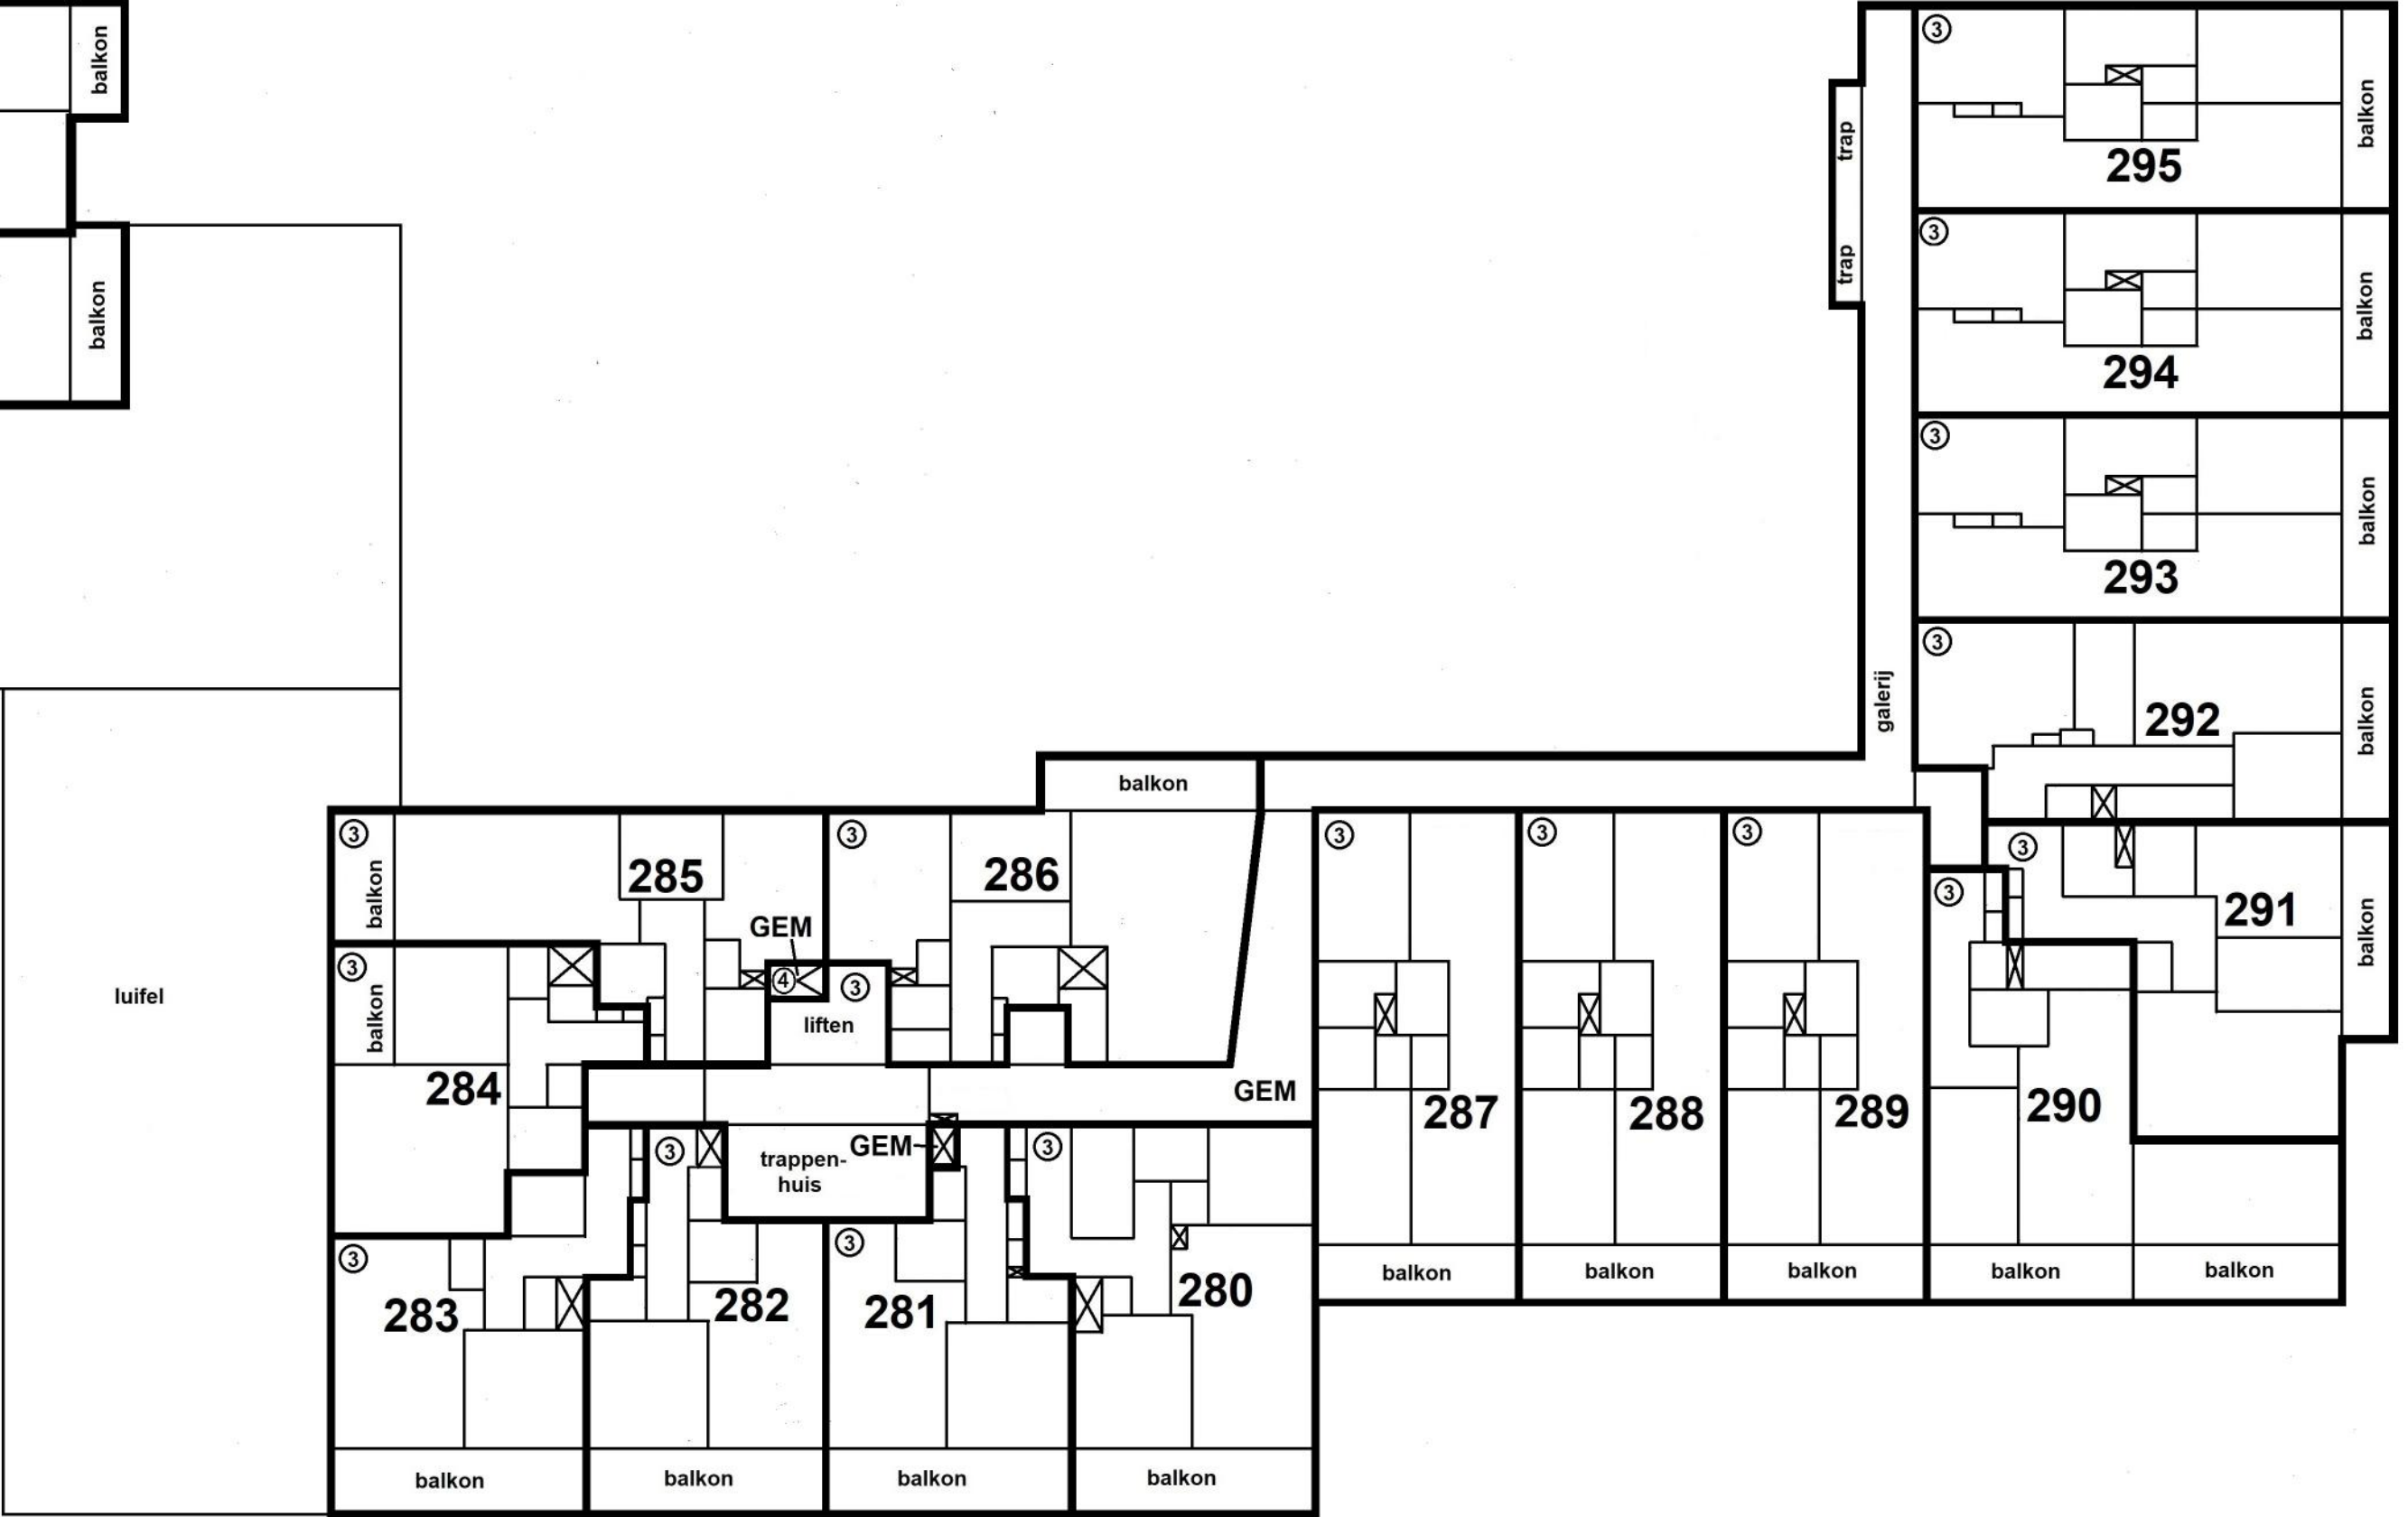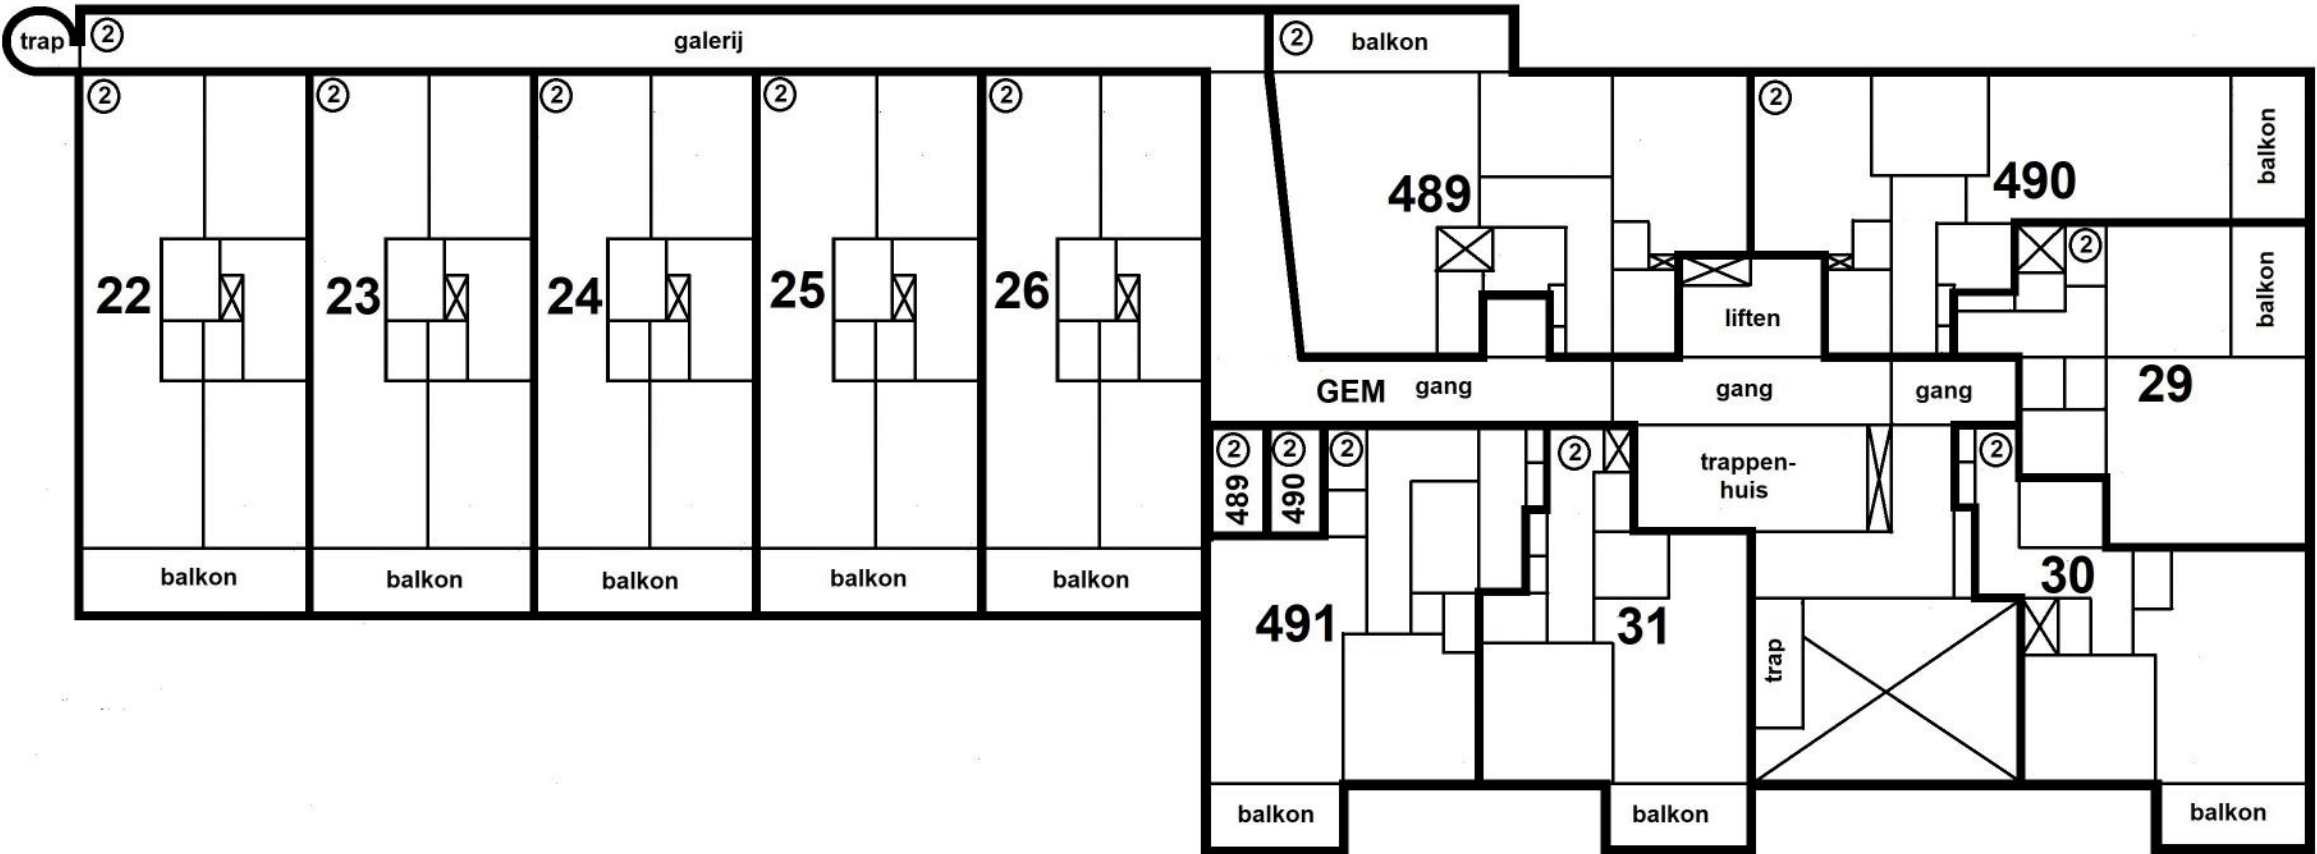



VOORGENOMEN RECTIFICATIE VAN EEN  
ONDERSPLITSING IN  
APPARTEMENTSRECHTEN  
VAN DE KADASTRALE PERCELEN


GEMEENTE WEESPERKARSPHEL

SECTIE L Nrs.11466 en 12987

COMPLEXAANDUIDING 12989A



APPARTEMENTSINDEX A-326

HET PERCEEL L 12987 IS ONTSTAAN  
DOOR MIDDEL VAN VOORLOPIGE  
KADASTRALE GRENZEN

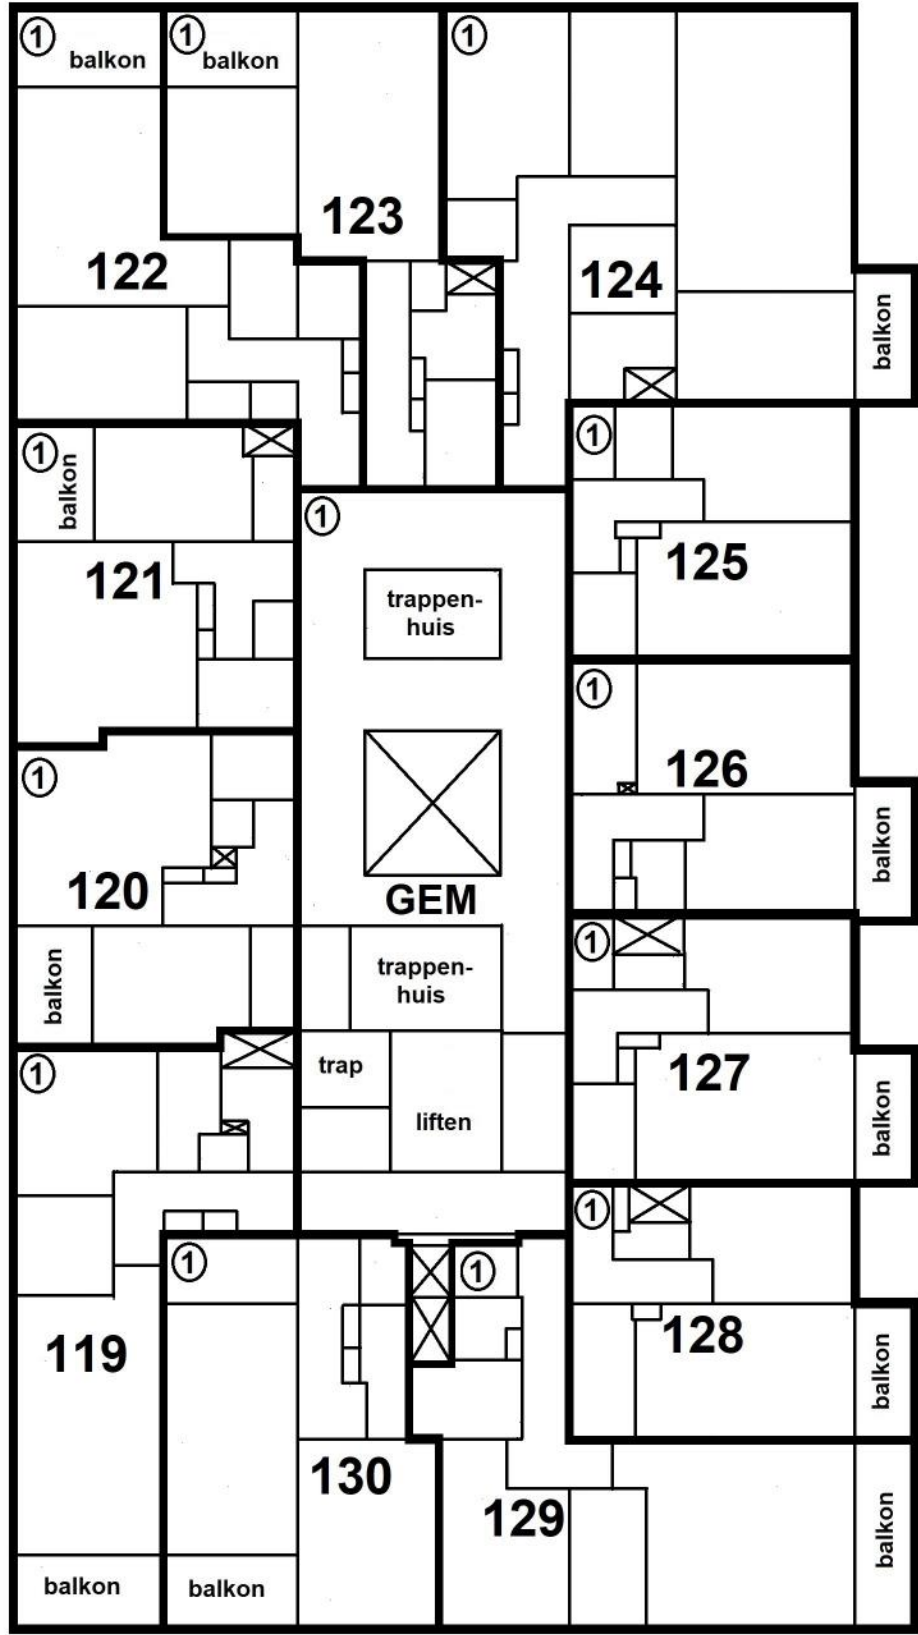

4e VERDIEPING

1 : 200

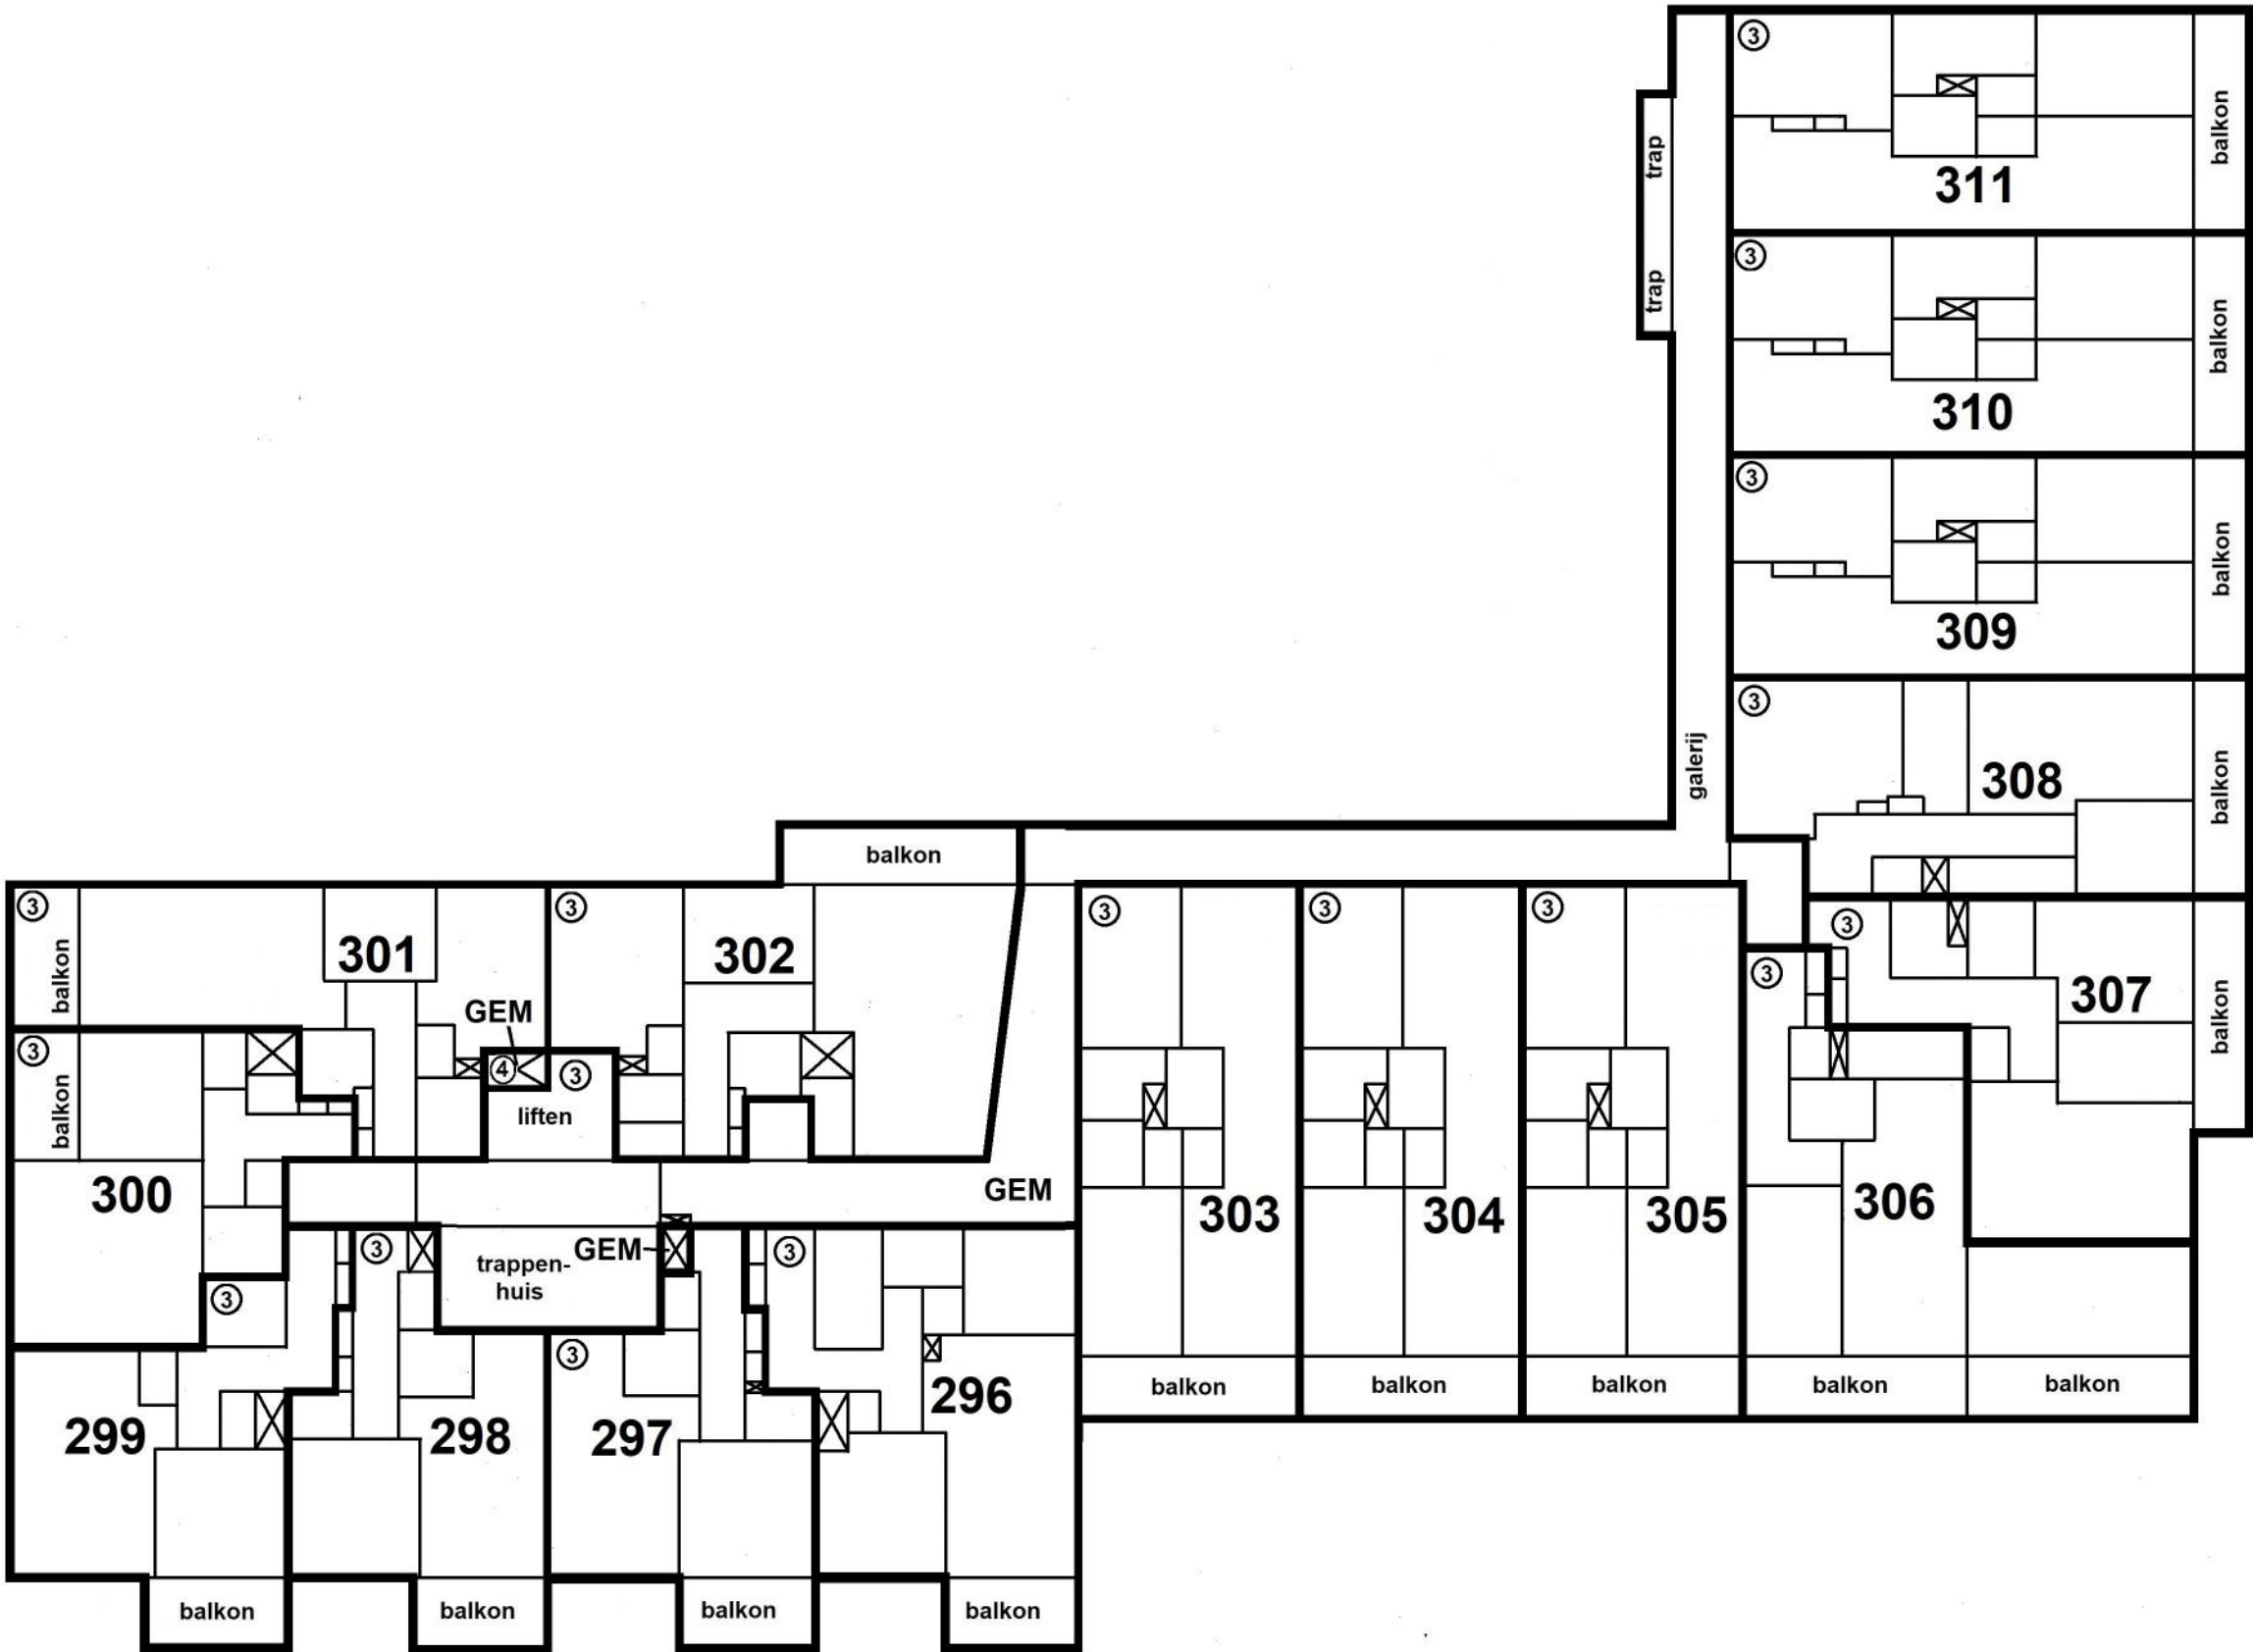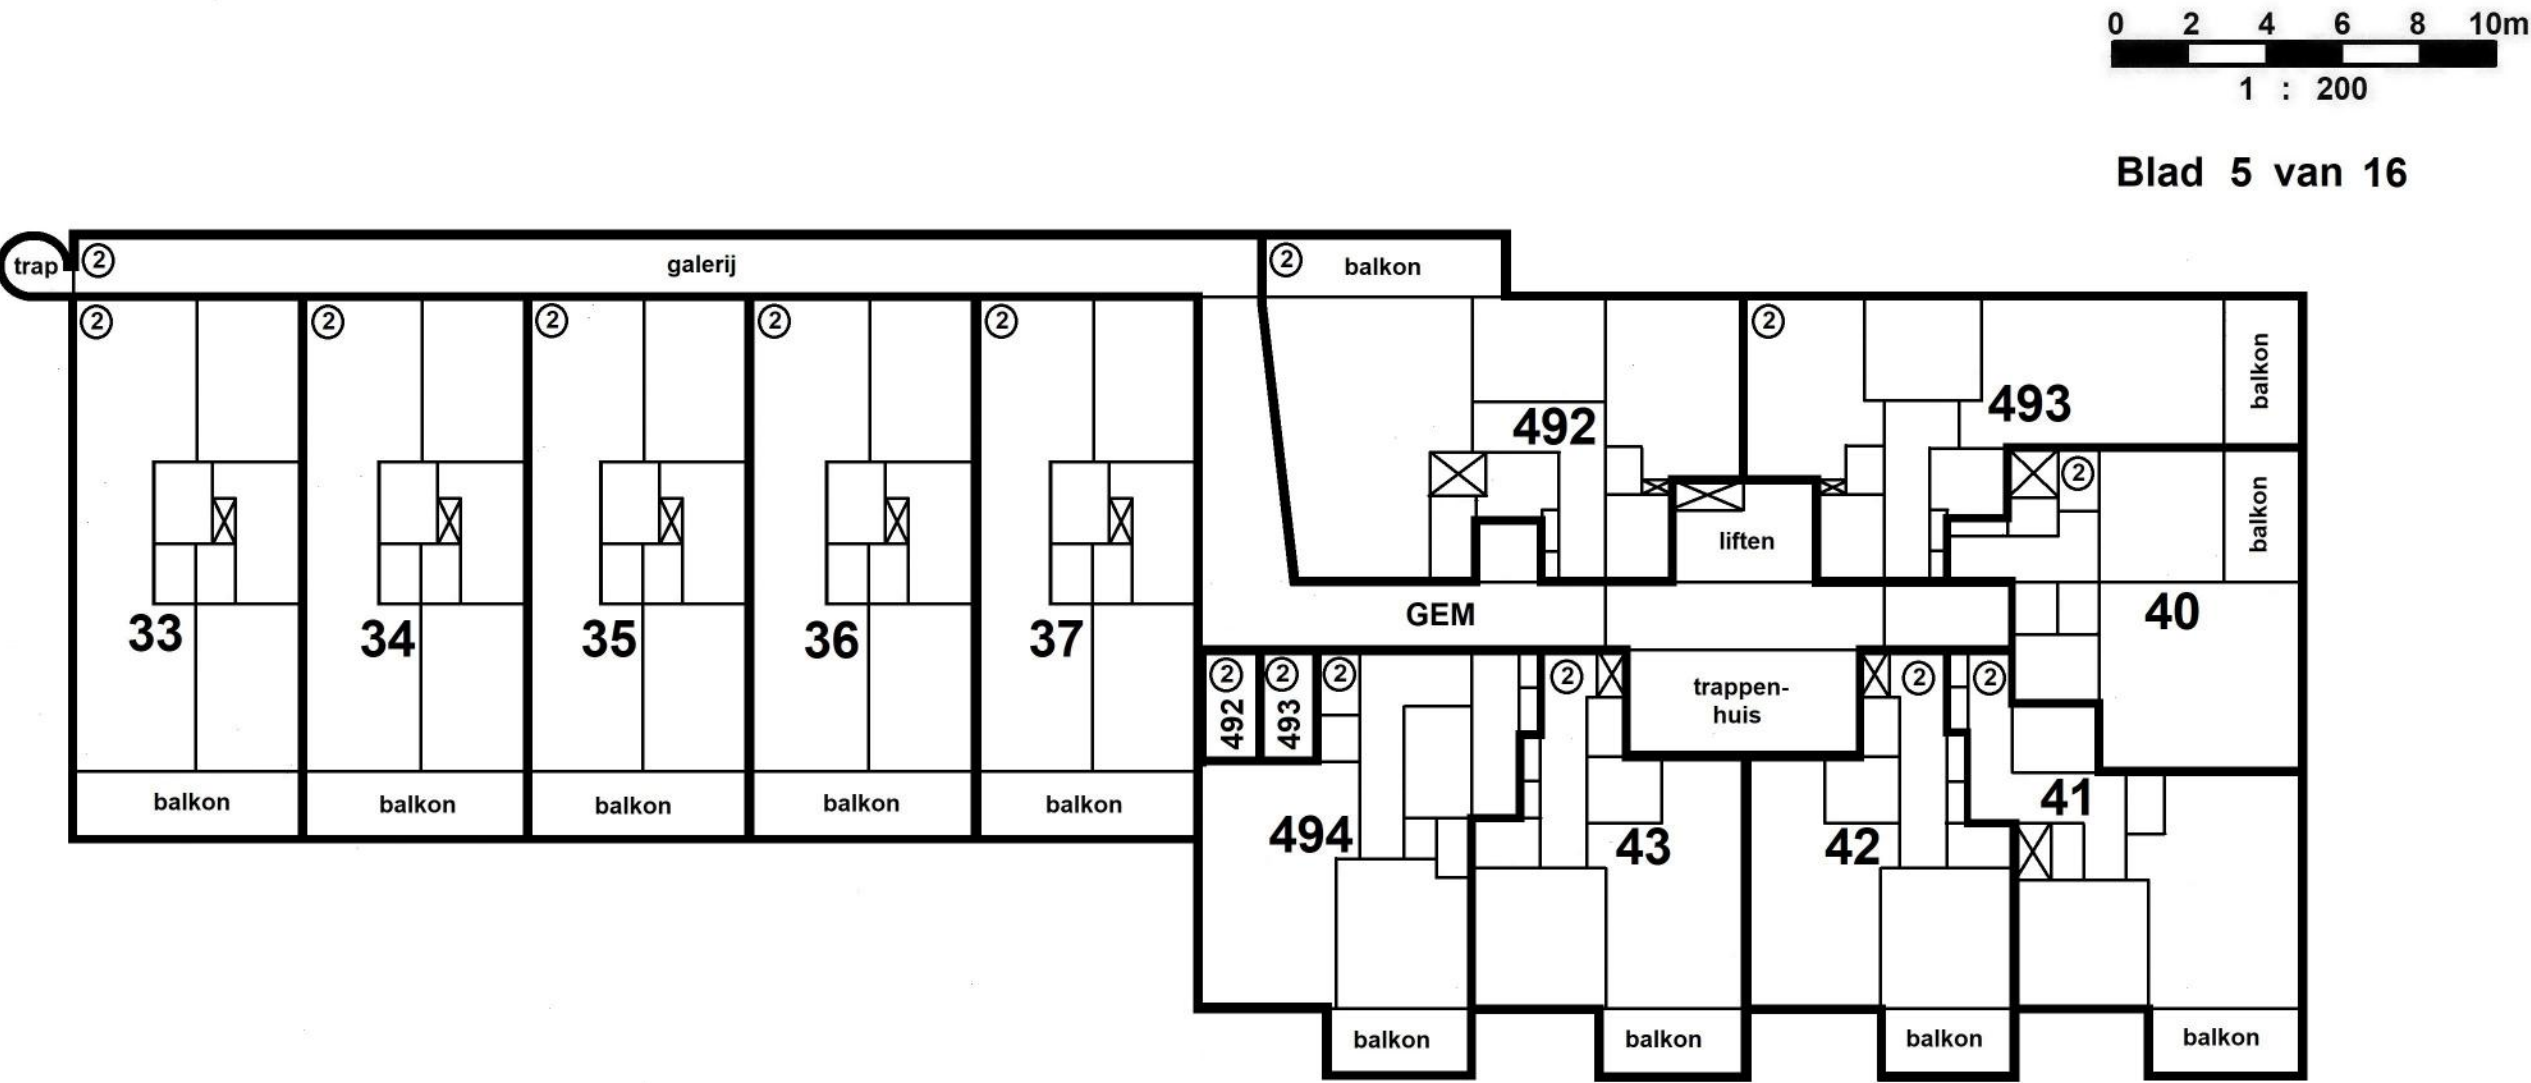

VOORGENOMEN RECTIFICATIE VAN EEN  
ONDERSPLITSING IN  
APPARTEMENTSRECHTEN  
VAN DE KADASTRALE PERCELEN



GEMEENTE WEESPERKARSPER

SECTIE L Nrs.11466 en 12987

COMPLEXAANDUIDING 12989A




APPARTEMENTSINDEX A-326

HET PERCEEL L 12987 IS ONTSTAAN  
DOOR MIDDEL VAN VOORLOPIGE  
KADASTRALE GRENZEN

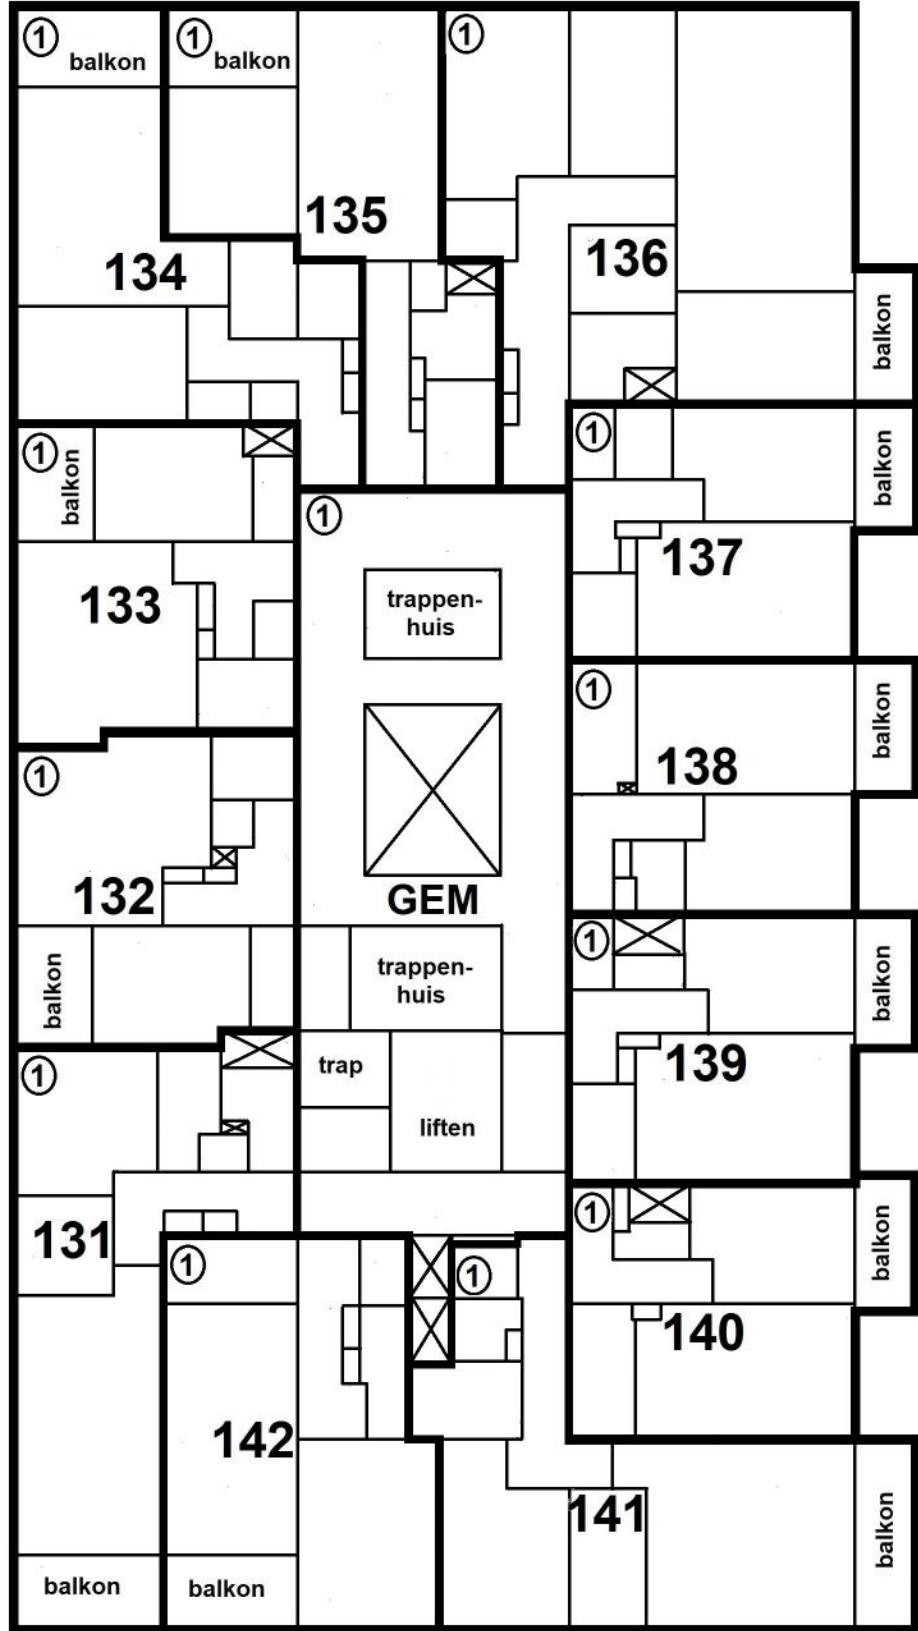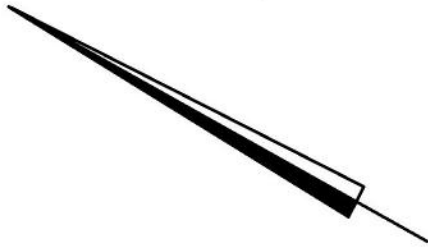

5e VERDIEPING


1 : 200

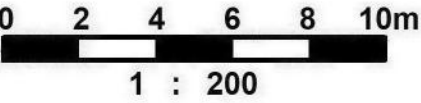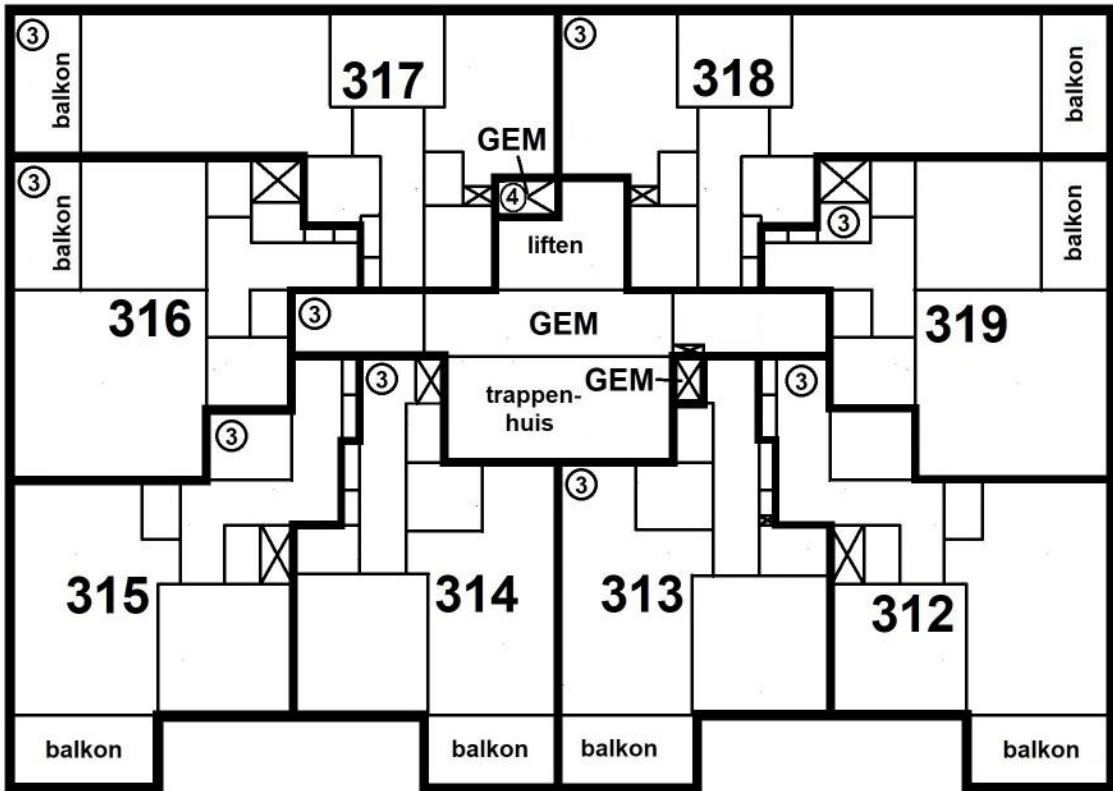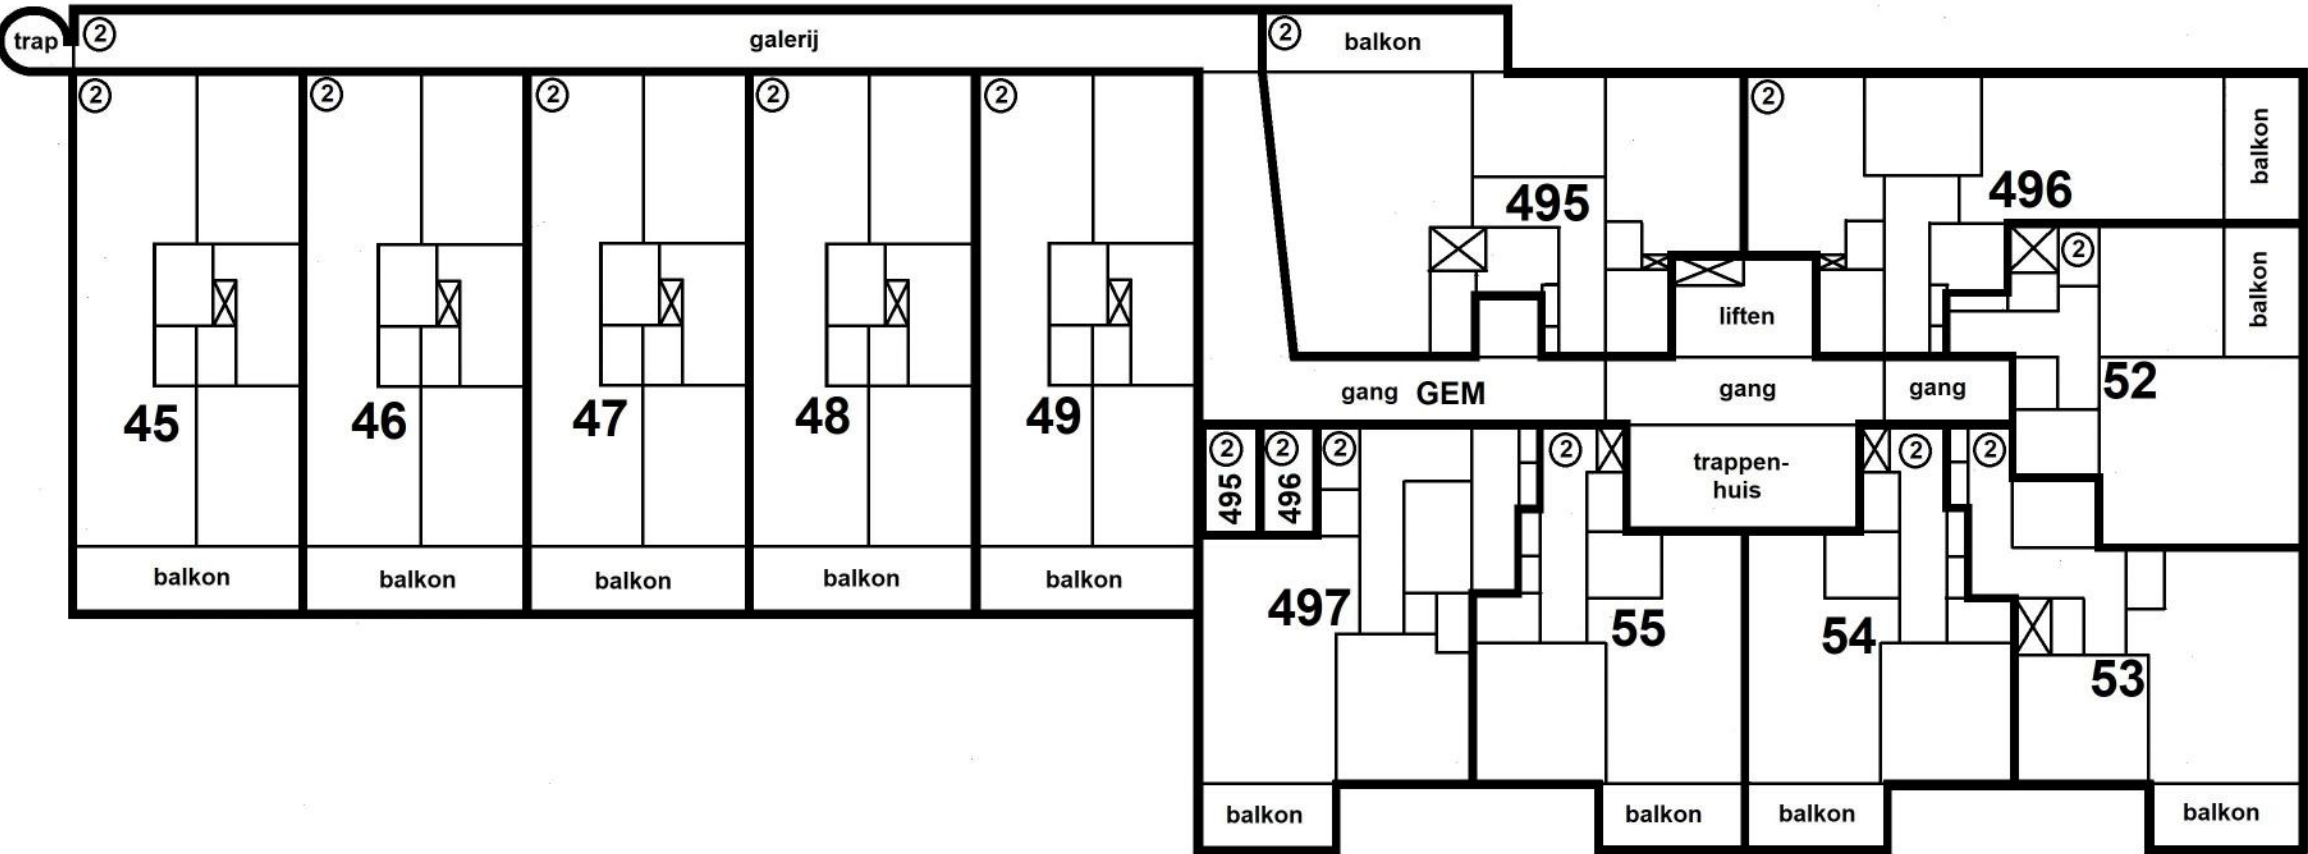





VOORGENOMEN RECTIFICATIE VAN EEN  
ONDERSPLITSING IN  
APPARTEMENTSRECHTEN  
VAN DE KADASTRALE PERCELEN  
GEMEENTE WEESPERKARSPER  
SECTIE L Nrs.11466 en 12987  
COMPLEXAANDUIDING 12989A  
APPARTEMENTSINDEX A-326

HET PERCEEL L 12987 IS ONTSTAAN  
DOOR MIDDEL VAN VOORLOPIGE  
KADASTRALE GRENZEN

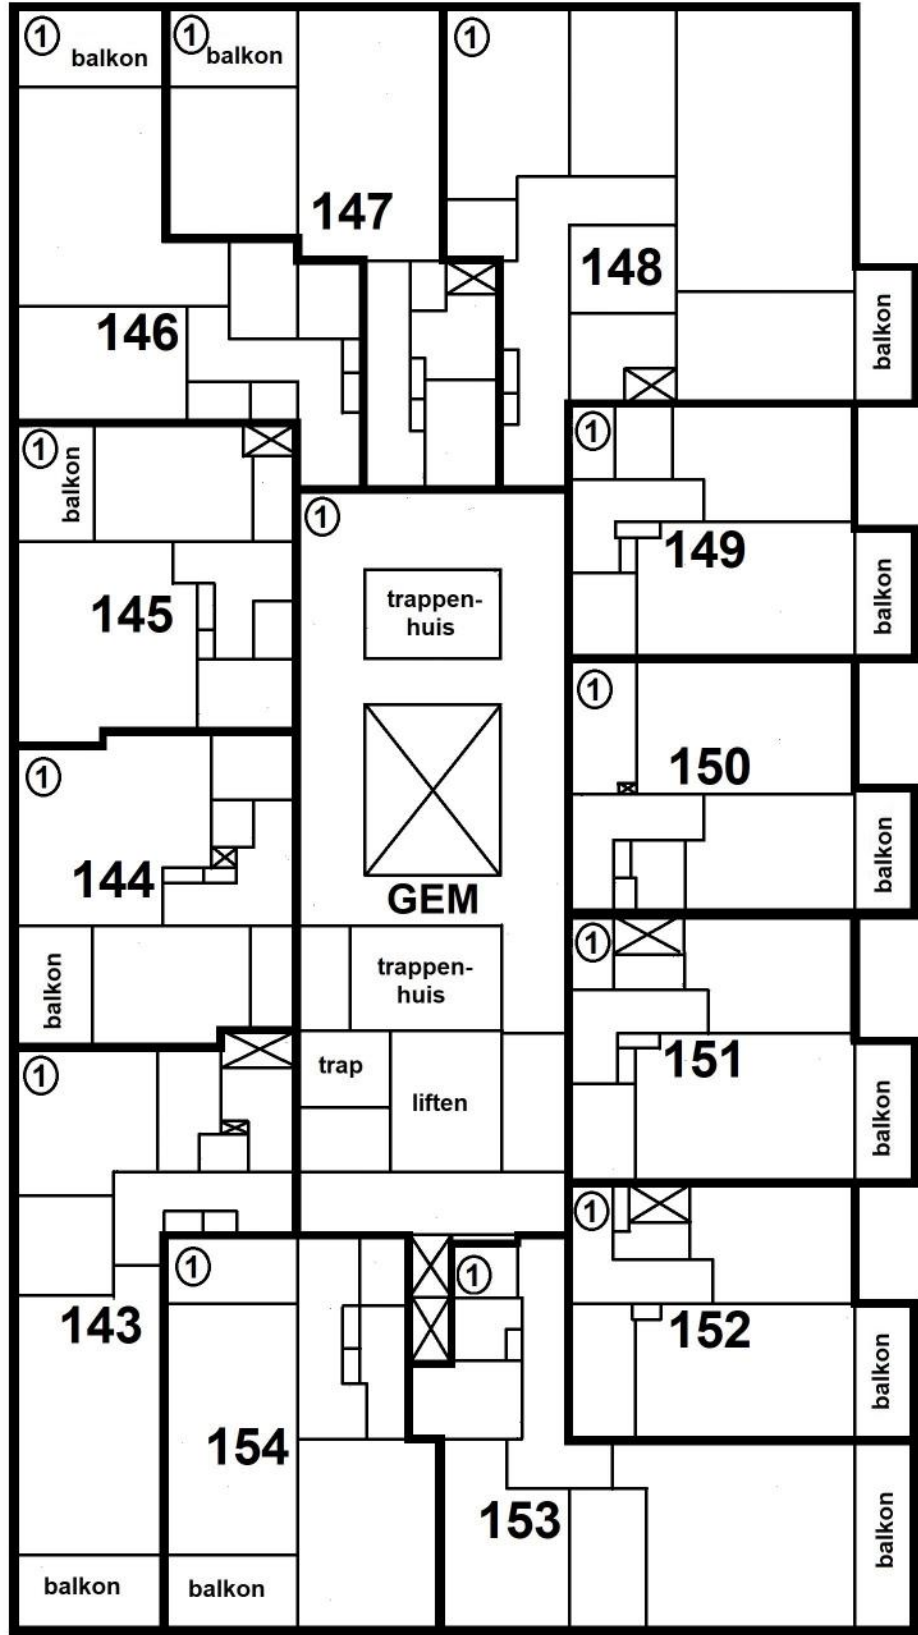


6e VERDIEPING

1 : 200

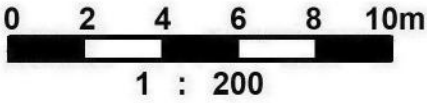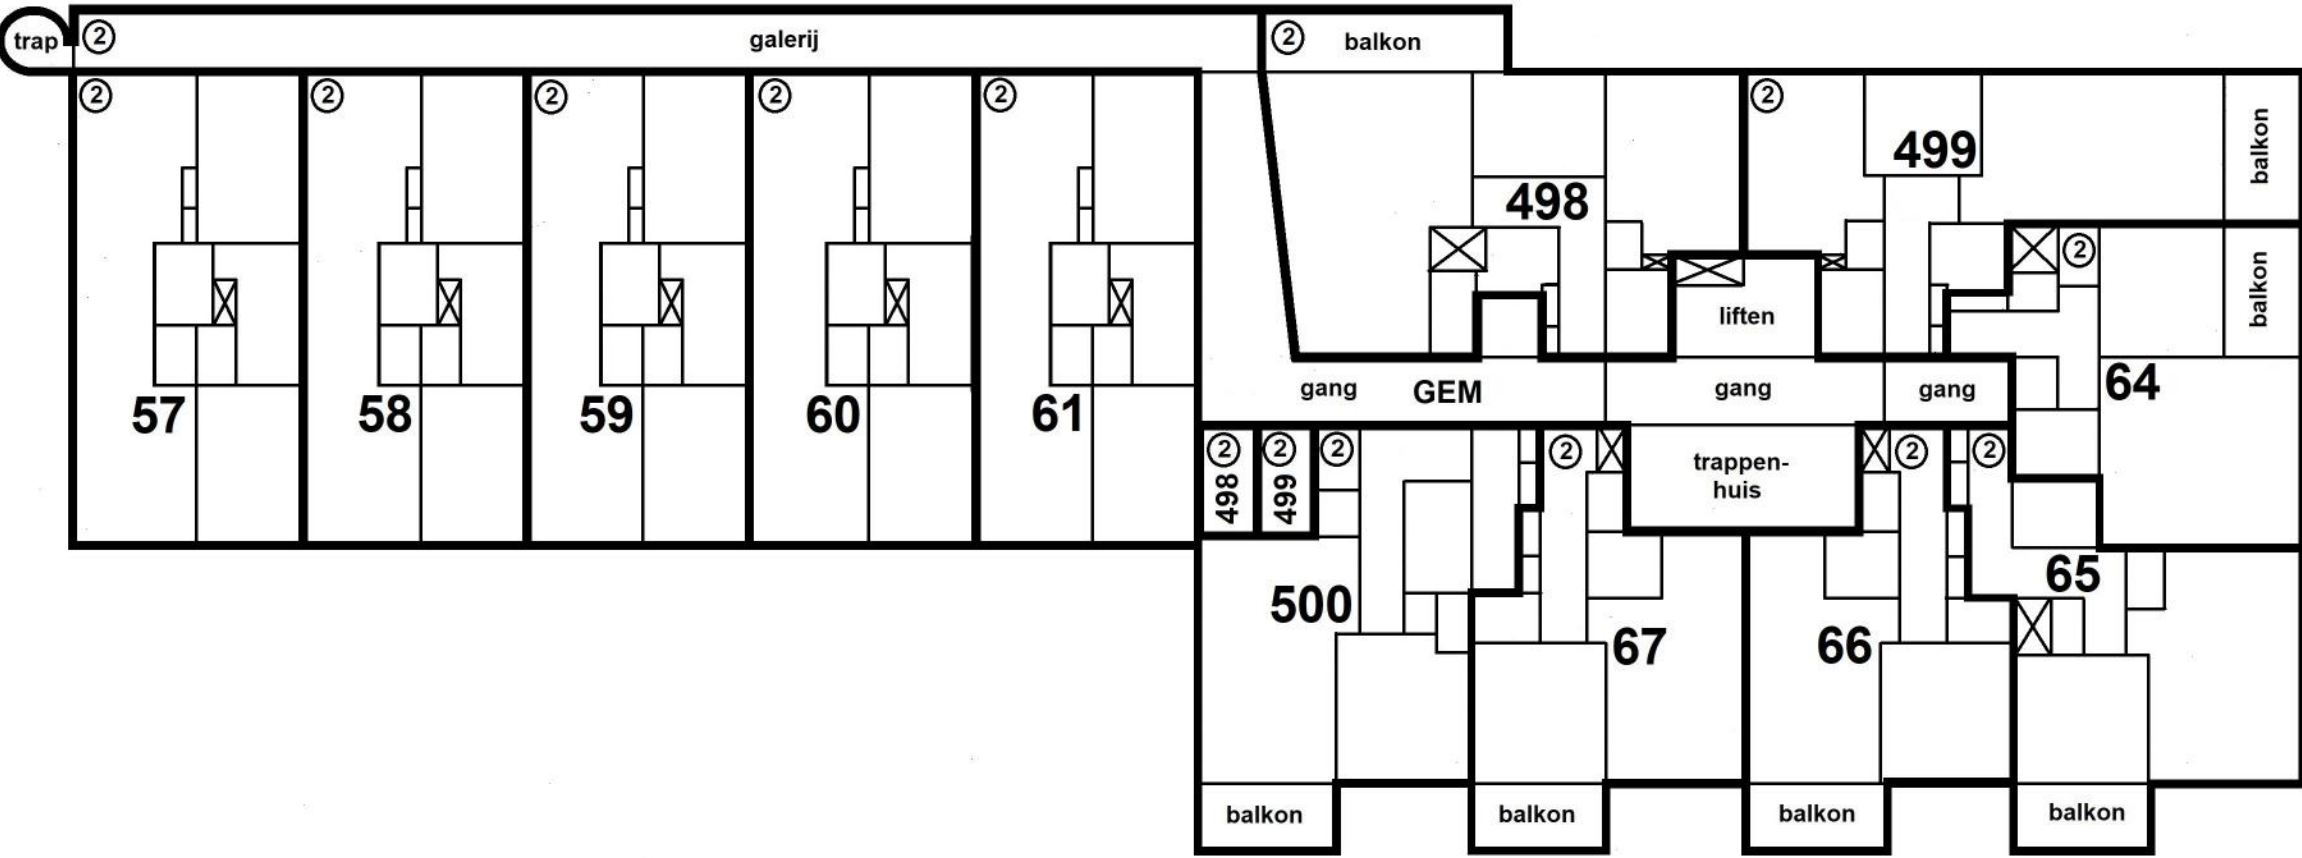

Blad 7 van 16

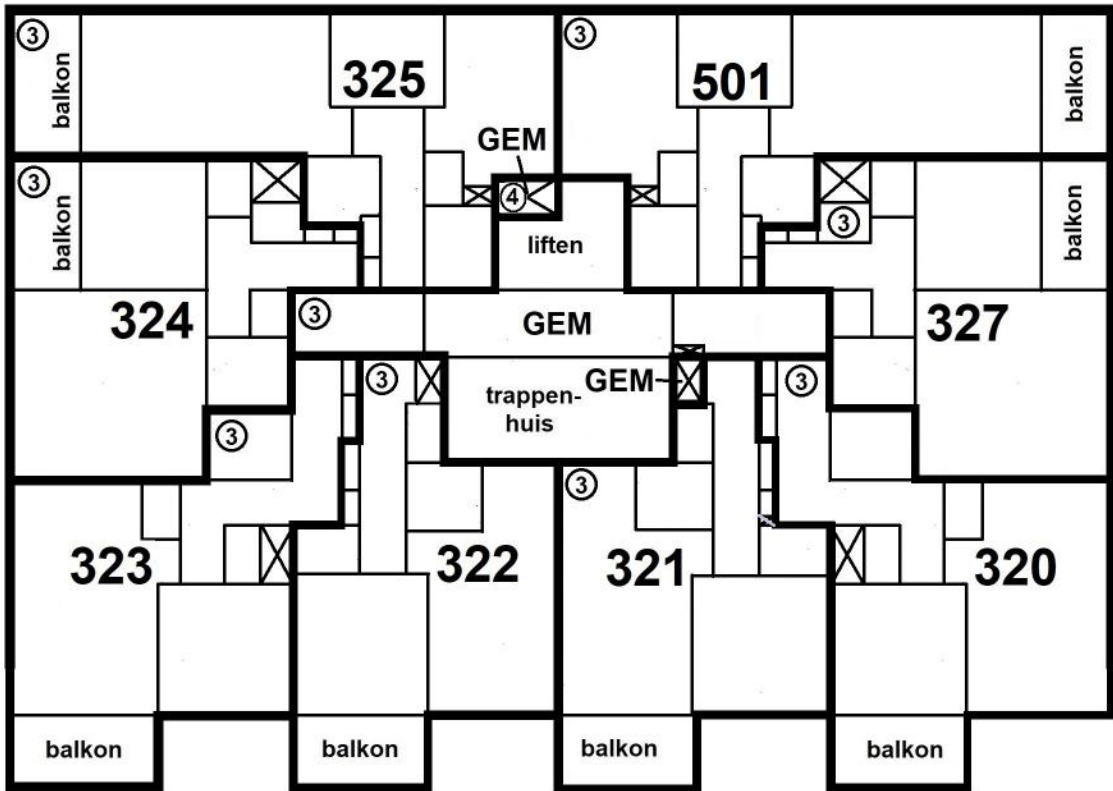

VOORGENOMEN RECTIFICATIE VAN EEN  
ONDERSPLITSING IN  
APPARTEMENTSRECHTEN  
VAN DE KADASTRALE PERCELEN



GEMEENTE WEESPERKARSPER

SECTIE L Nrs.11466 en 12987

COMPLEXAANDUIDING 12989A




APPARTEMENTSINDEX A-326

HET PERCEEL L 12987 IS ONTSTAAN  
DOOR MIDDEL VAN VOORLOPIGE  
KADASTRALE GRENZEN

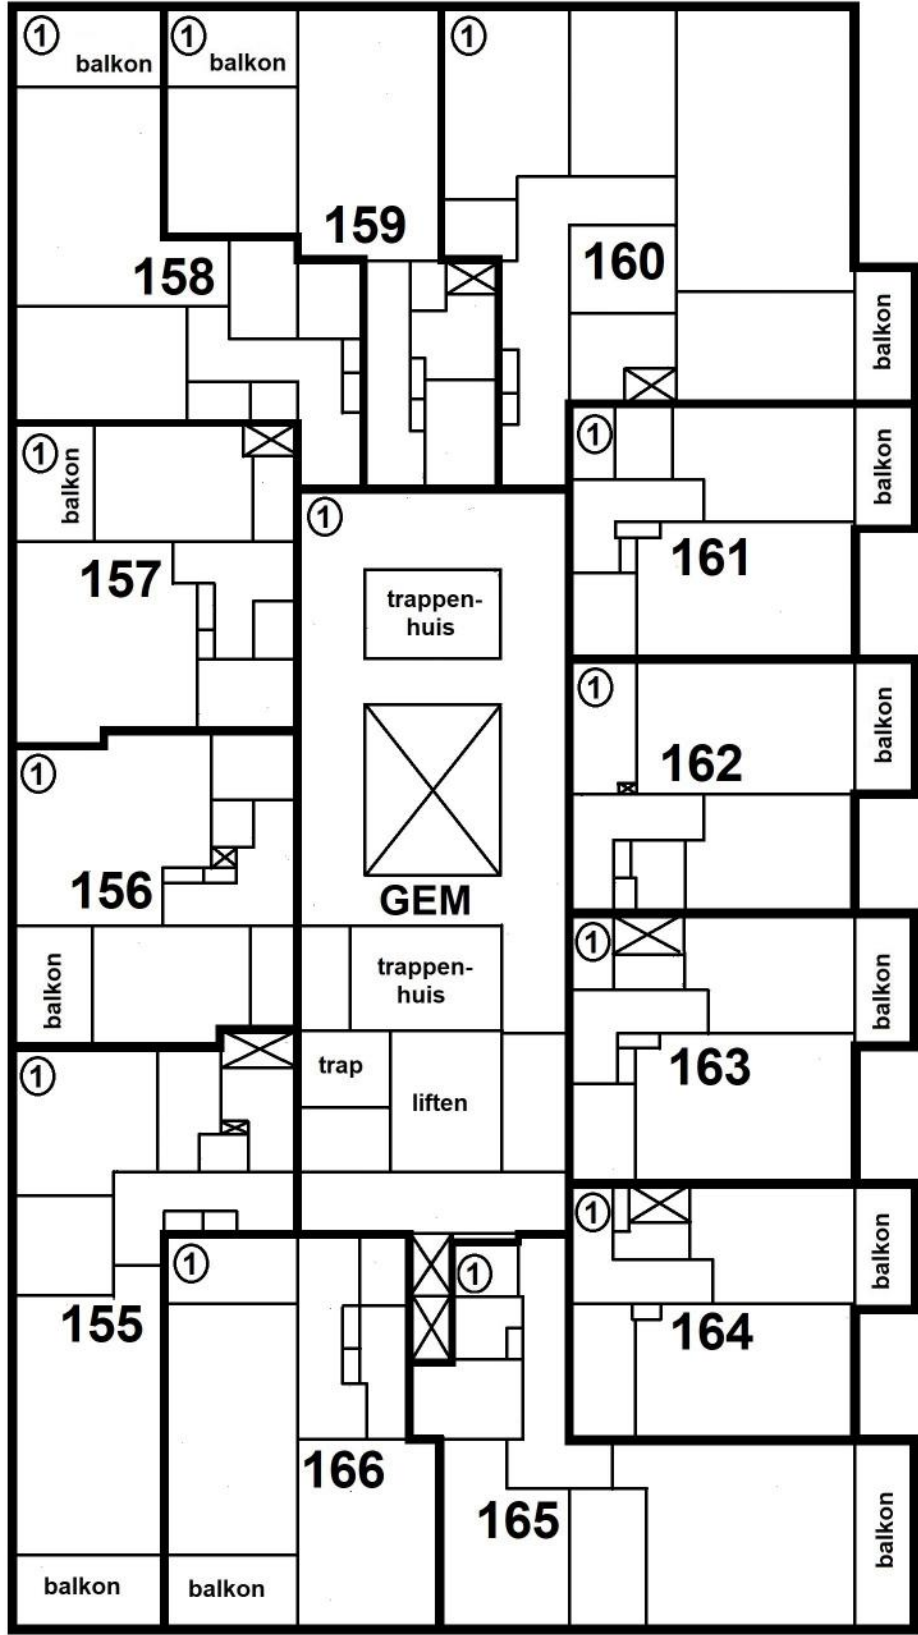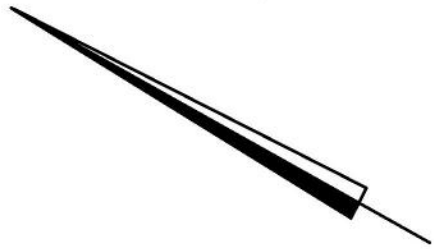

7e VERDIEPING

1 : 200

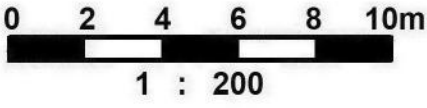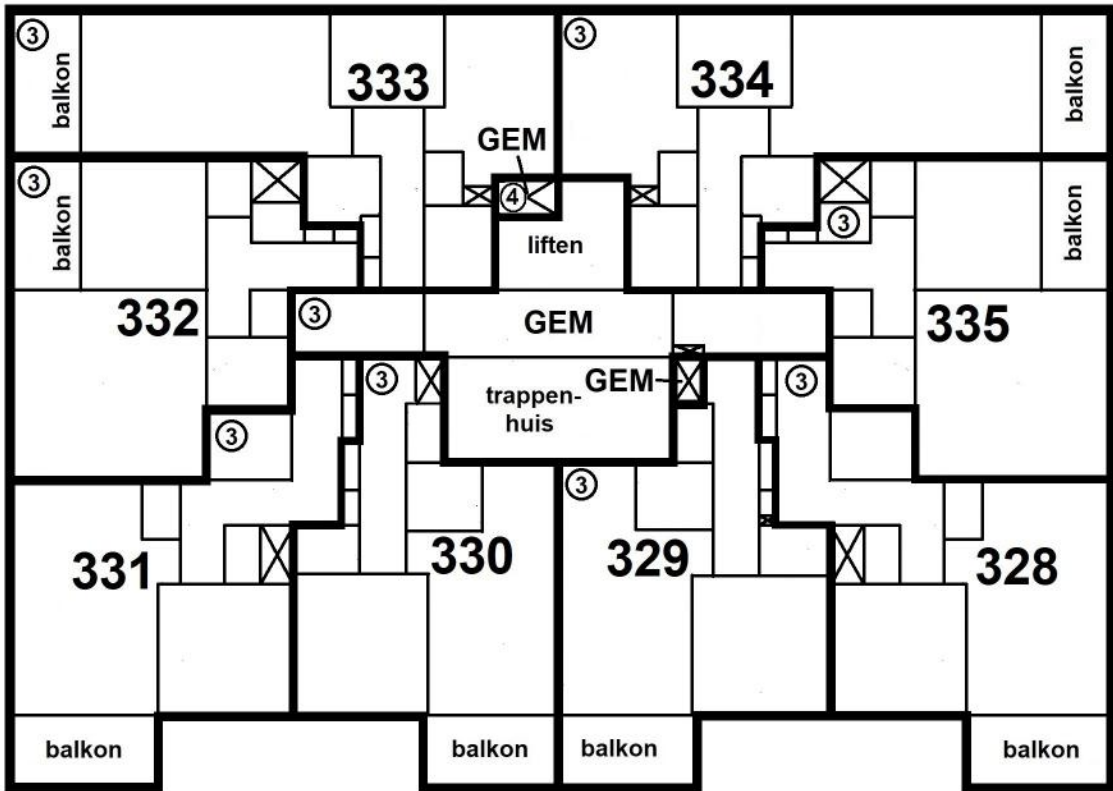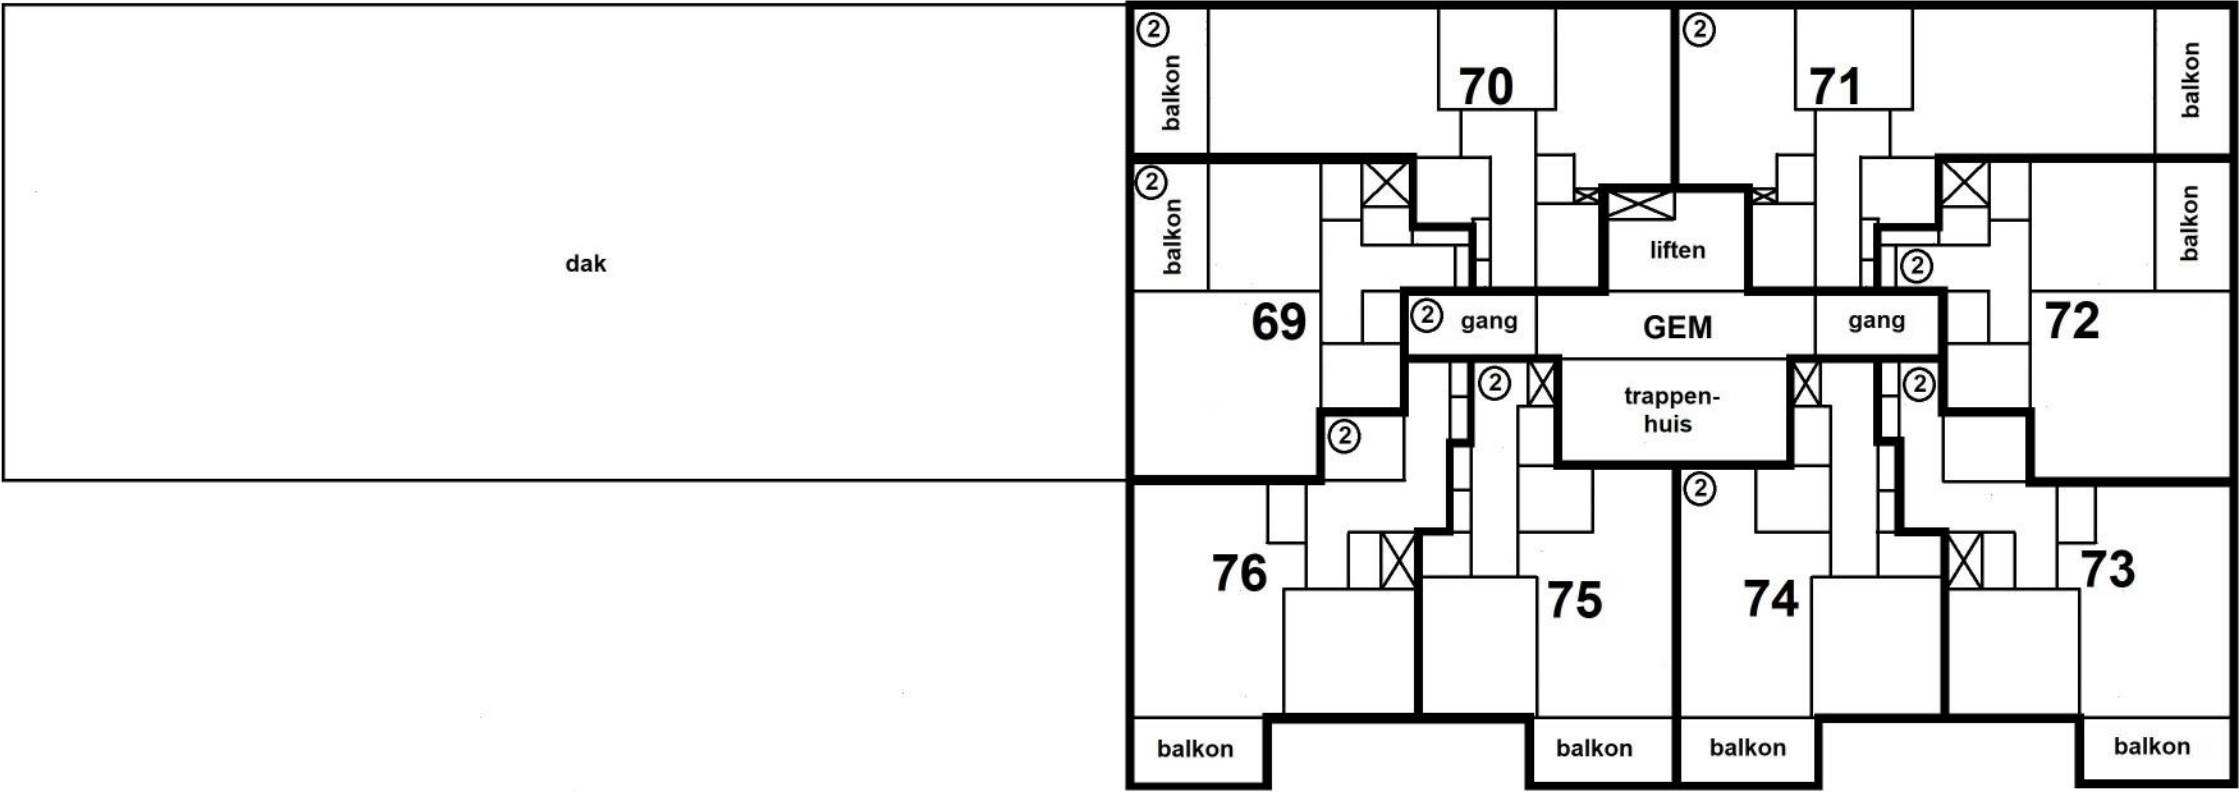



VOORGENOMEN RECTIFICATIE VAN EEN  
ONDERSPLITSING IN  
APPARTEMENTSRECHTEN  
VAN DE KADASTRALE PERCELEN


GEMEENTE **WEESPERKARSP**

SECTIE **L** Nrs.11466 en 12987

COMPLEXAANDUIDING **12989A**




APPARTEMENTSINDEX **A-326**

HET PERCEEL L 12987 IS ONTSTAAN  
DOOR MIDDEL VAN VOORLOPIGE  
KADASTRALE GRENZEN

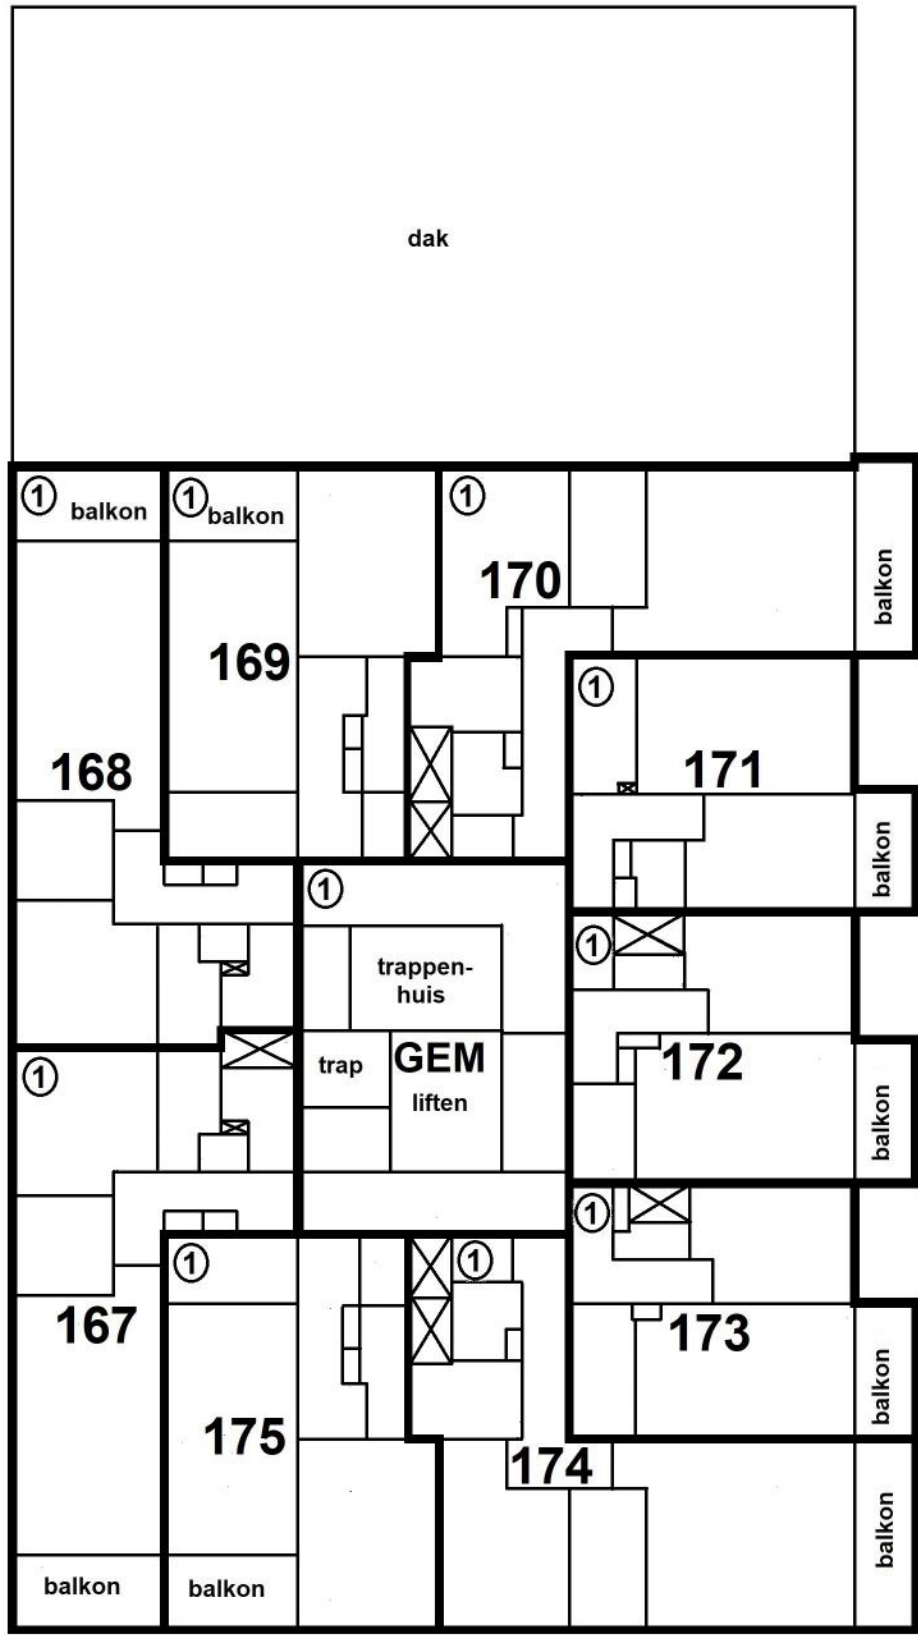

8e VERDIEPING

1 : 200

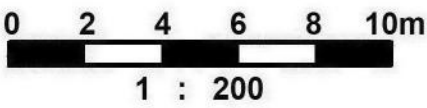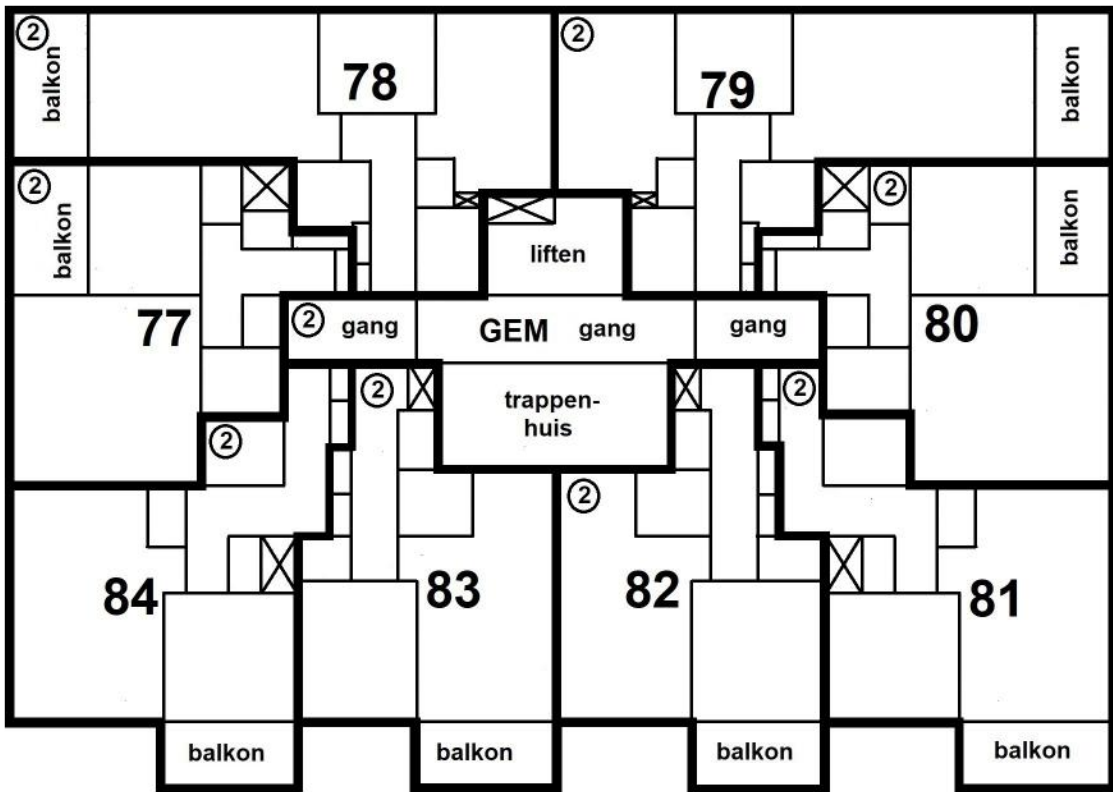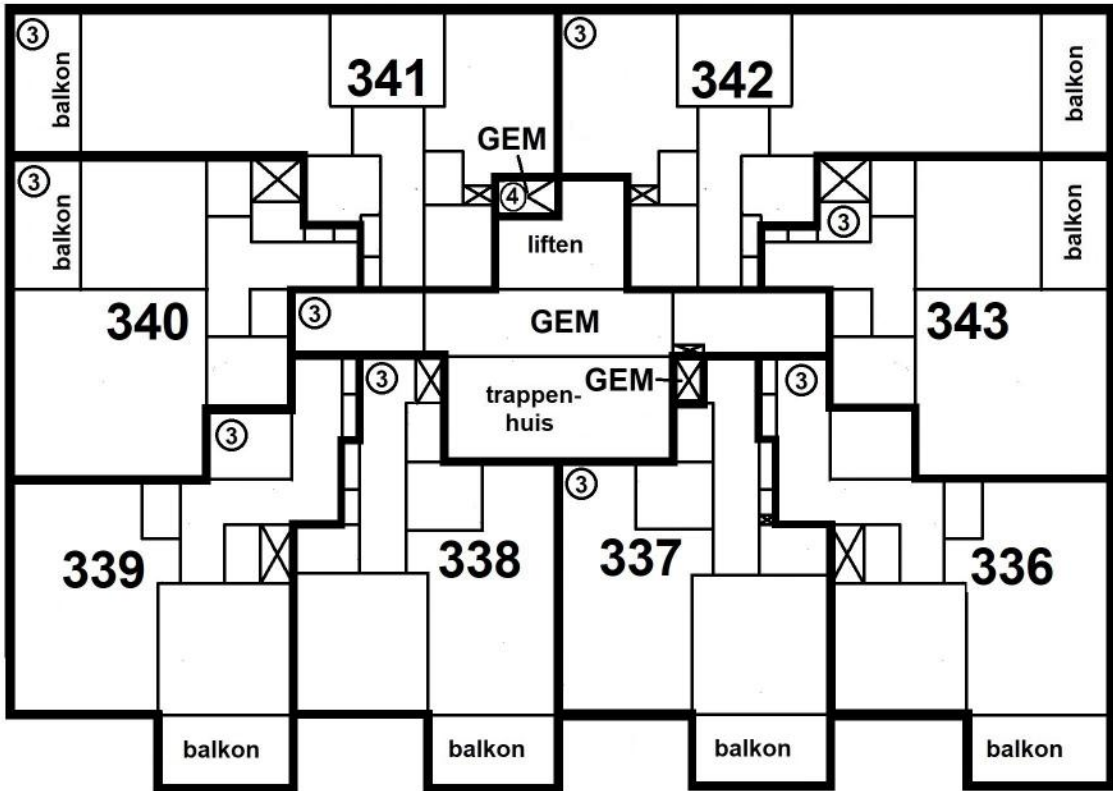



VOORGENOMEN RECTIFICATIE VAN EEN  
ONDERSPLITSING IN APPARTEMENTSRECHTEN  
VAN DE KADASTRALE PERCELEN


GEMEENTE WEESPERKARSPHEL

SECTIE L Nrs.11466 en 12987

COMPLEXAANDUIDING 12989A


APPARTEMENTSINDEX A-326

HET PERCEEL L 12987 IS ONTSTAAN  
DOOR MIDDEL VAN VOORLOPIGE  
KADASTRALE GRENZEN


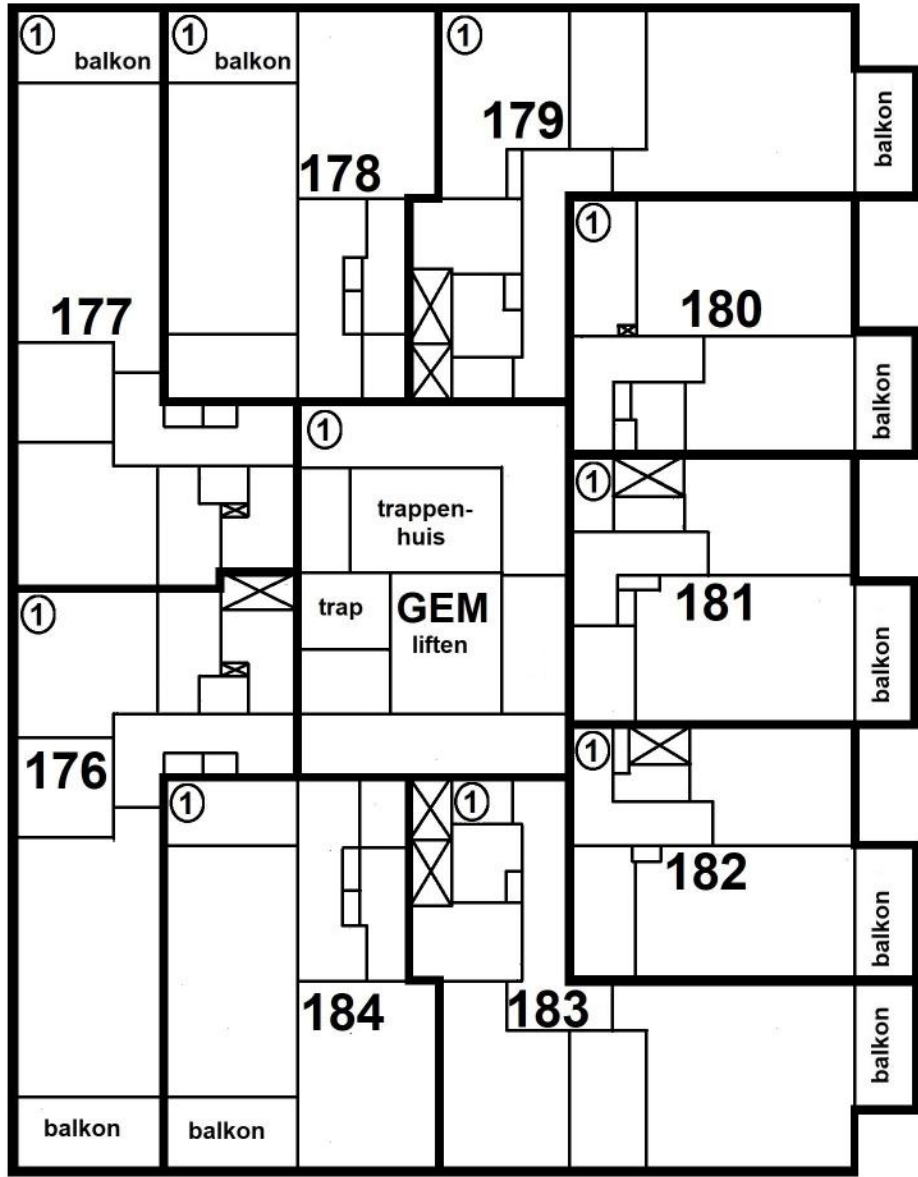


9e VERDIEPING

1 : 200

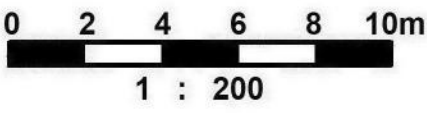

Blad 10 van 16

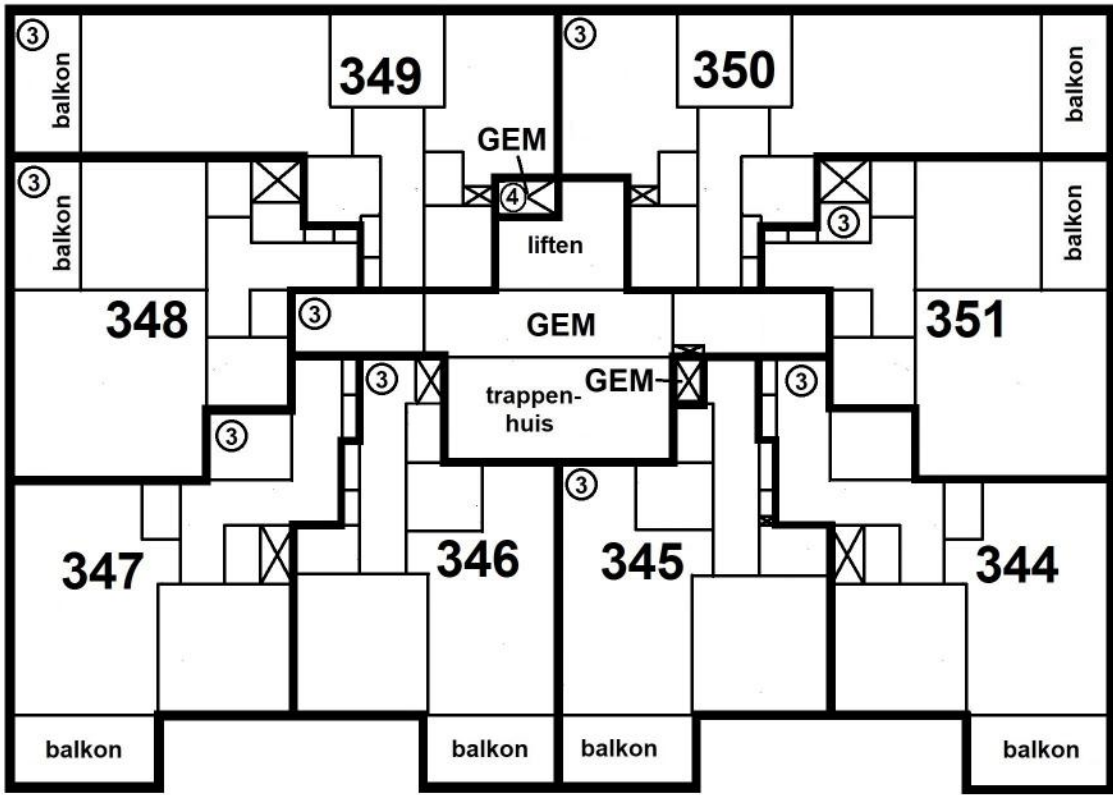
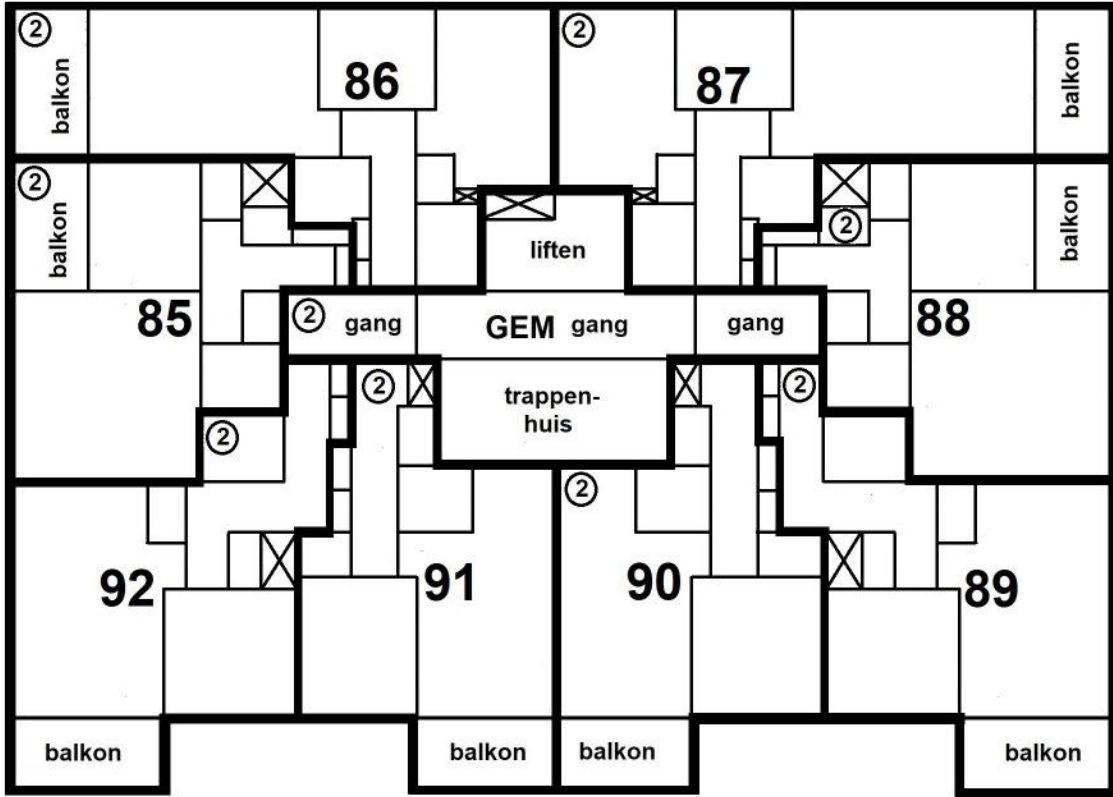







VOORGENOMEN RECTIFICATIE VAN EEN  
ONDERSPLITSING IN APPARTEMENTSRECHTEN  
VAN DE KADASTRALE PERCELEN  
GEMEENTE WEESPERKARSPPEL

SECTIE L Nrs.11466 en 12987  
COMPLEXAANDUIDING 12989A  
APPARTEMENTSINDEX A-326

HET PERCEEL L 12987 IS ONTSTAAN  
DOOR MIDDEL VAN VOORLOPIGE  
KADASTRALE GRENZEN

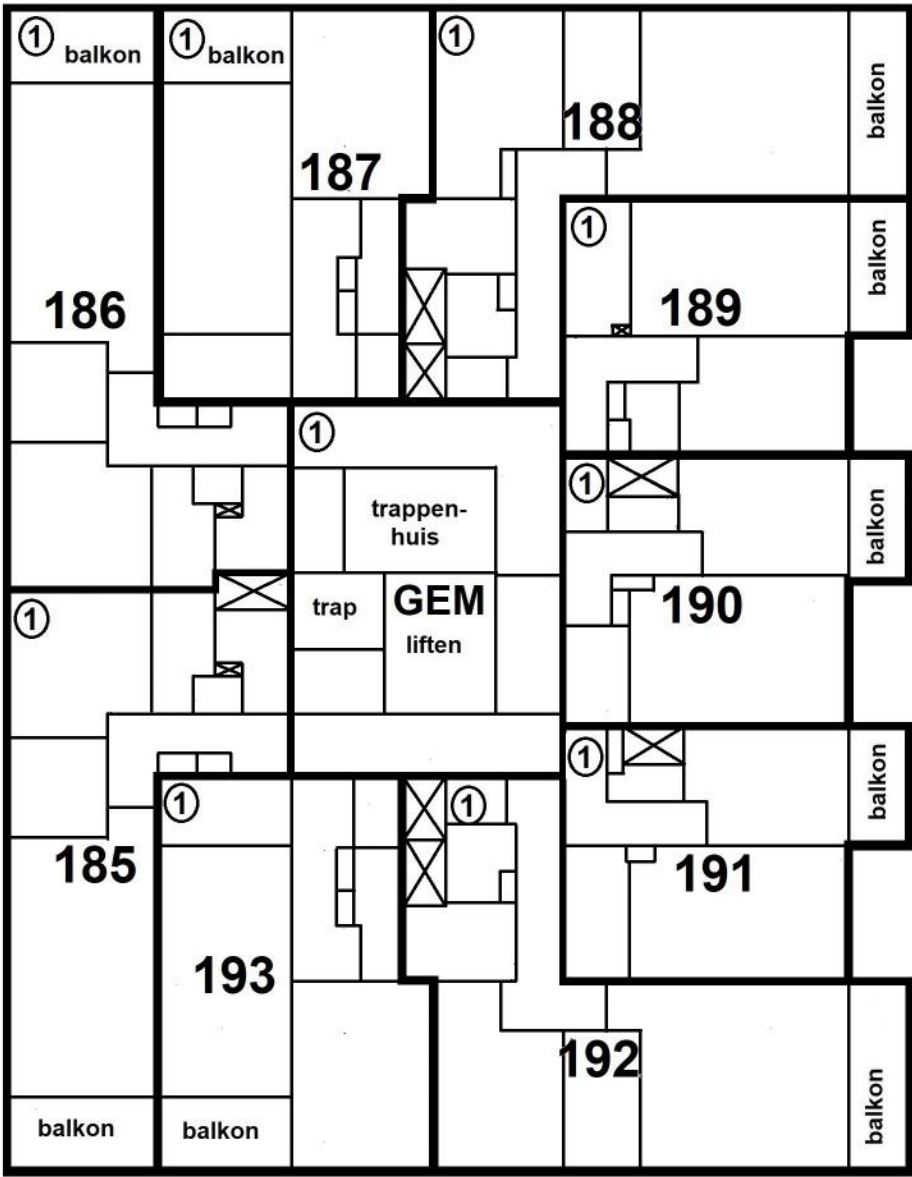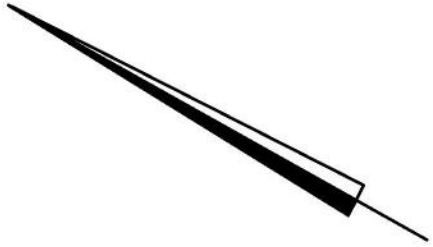

10e VERDIEPING  
1 : 200

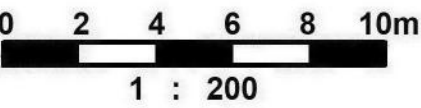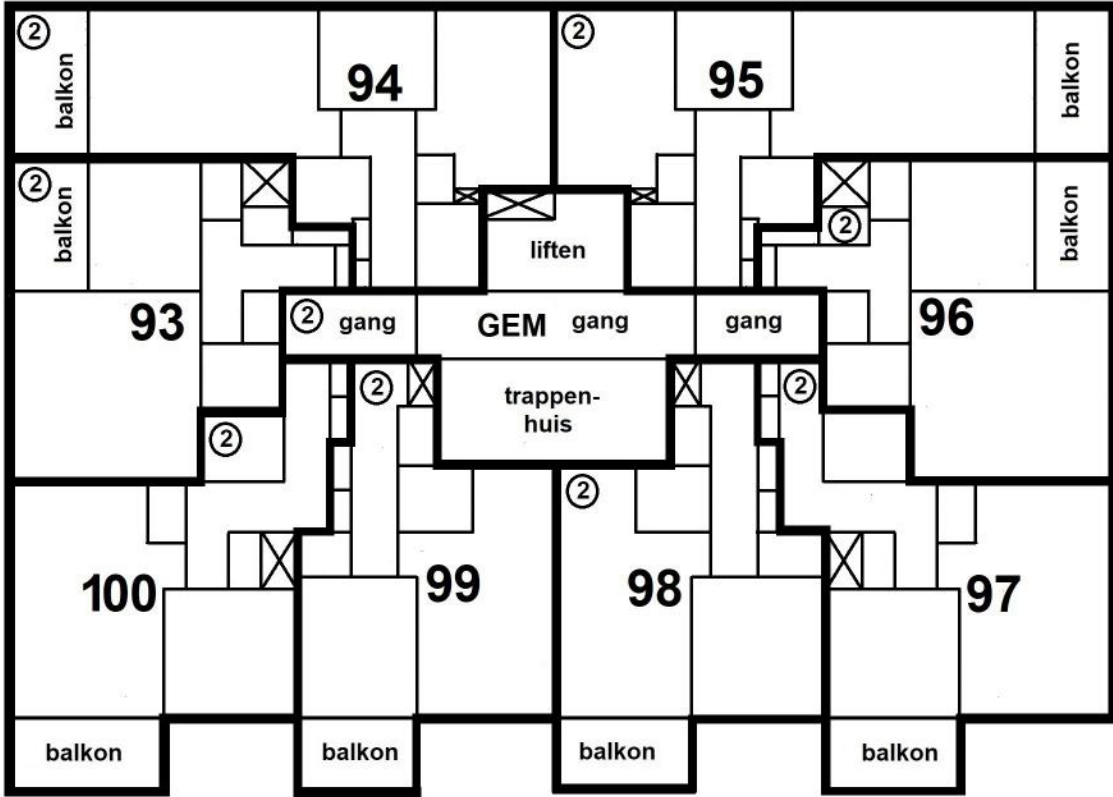
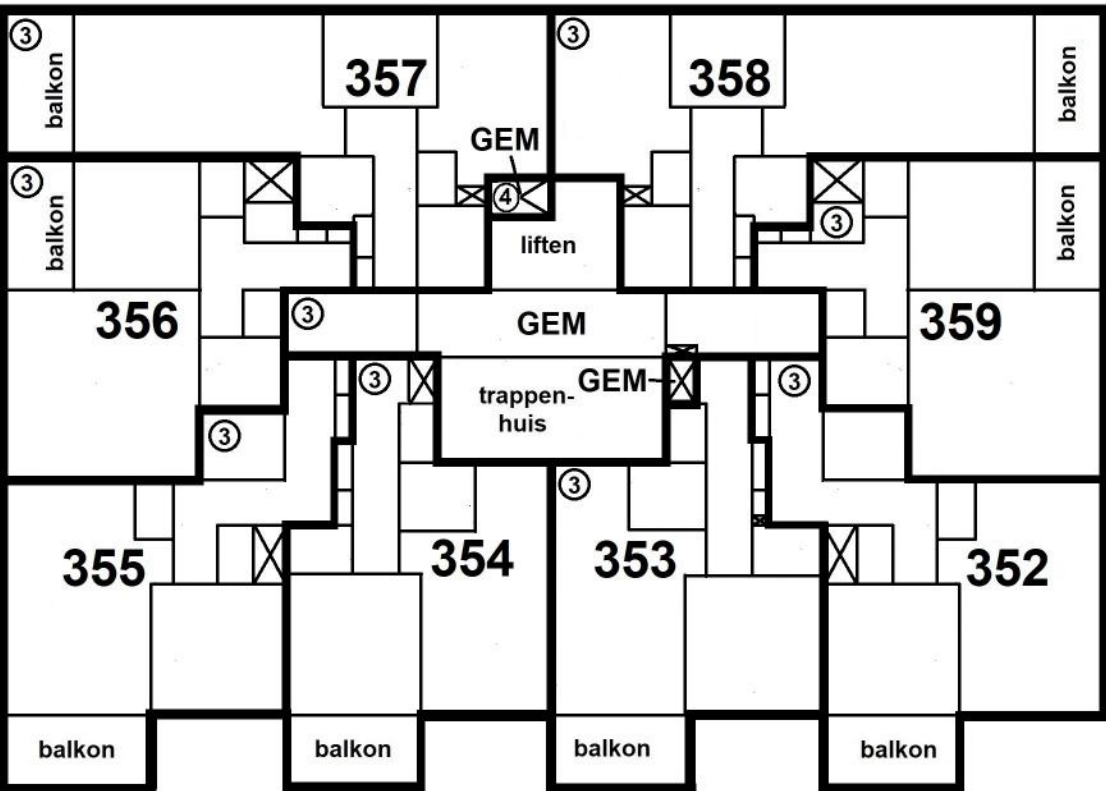




VOorgenomen RECTIFICATIE VAN EEN  
ONdersPLITSING IN APPARTEMENTSRECHTEN  
VAN DE KADASTRALE PERCELEN  
GEMEENTE WEESPERKARSPeL




SECTIE L Nrs.11466 en 12987  
COMPLEXAANDUIDING 12989A  
APPARTEMENTSINDEX A-326

HET PERCEEL L 12987 IS ONTSTAAN  
DOOR MIDDEL VAN VOORLOPIGE  
KADASTRALE GRENZEN

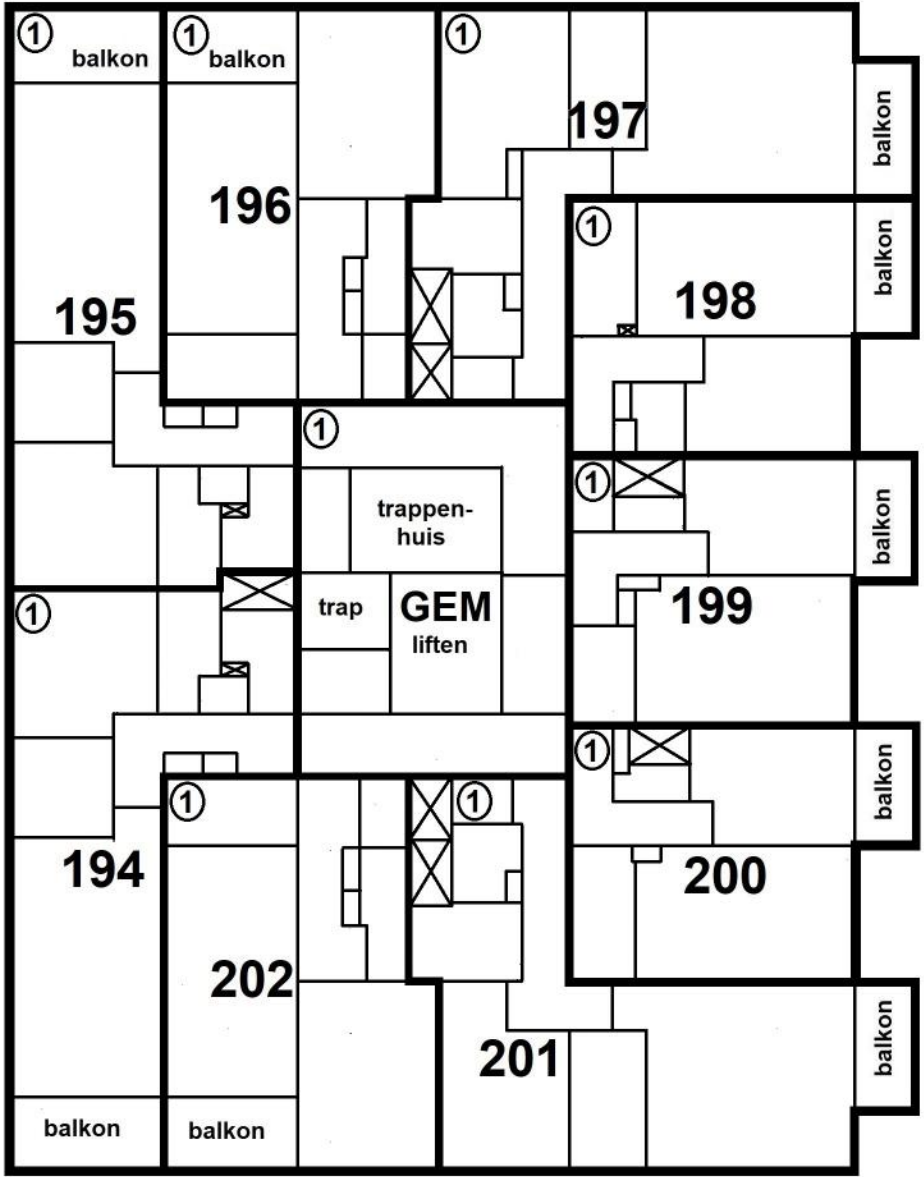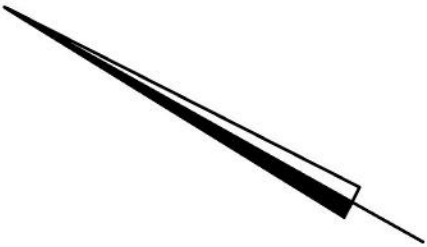

11e VERDIEPING

1 : 200

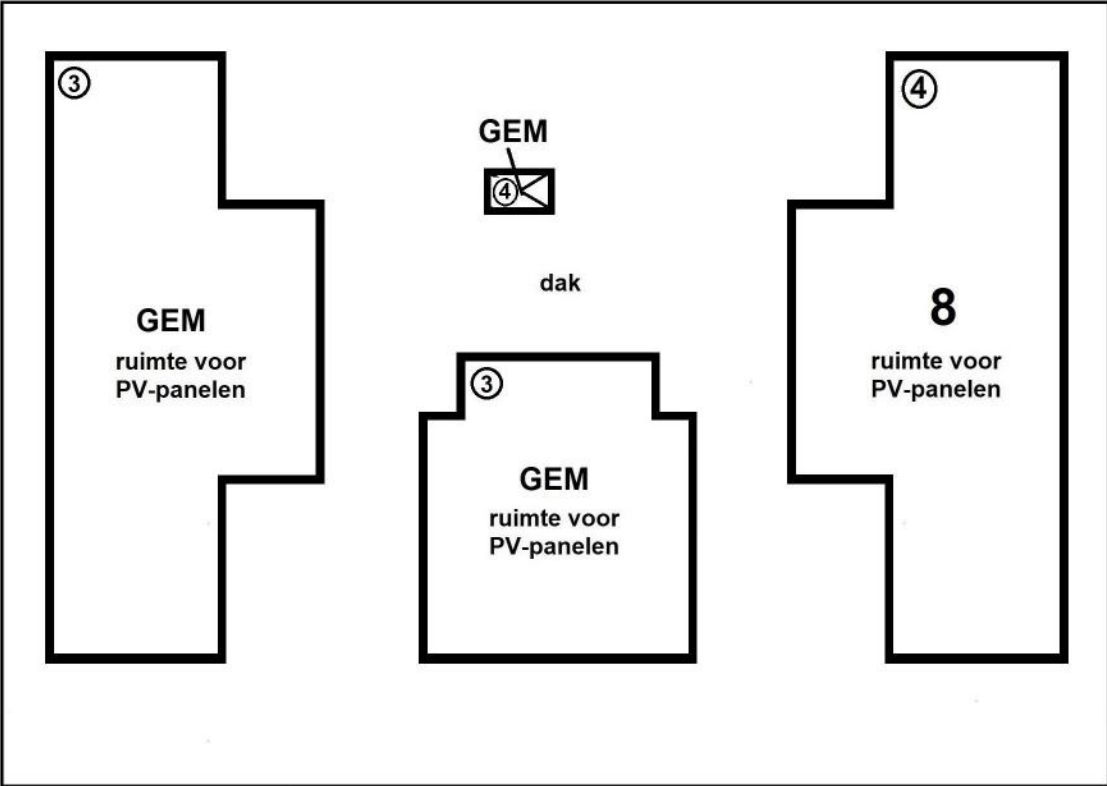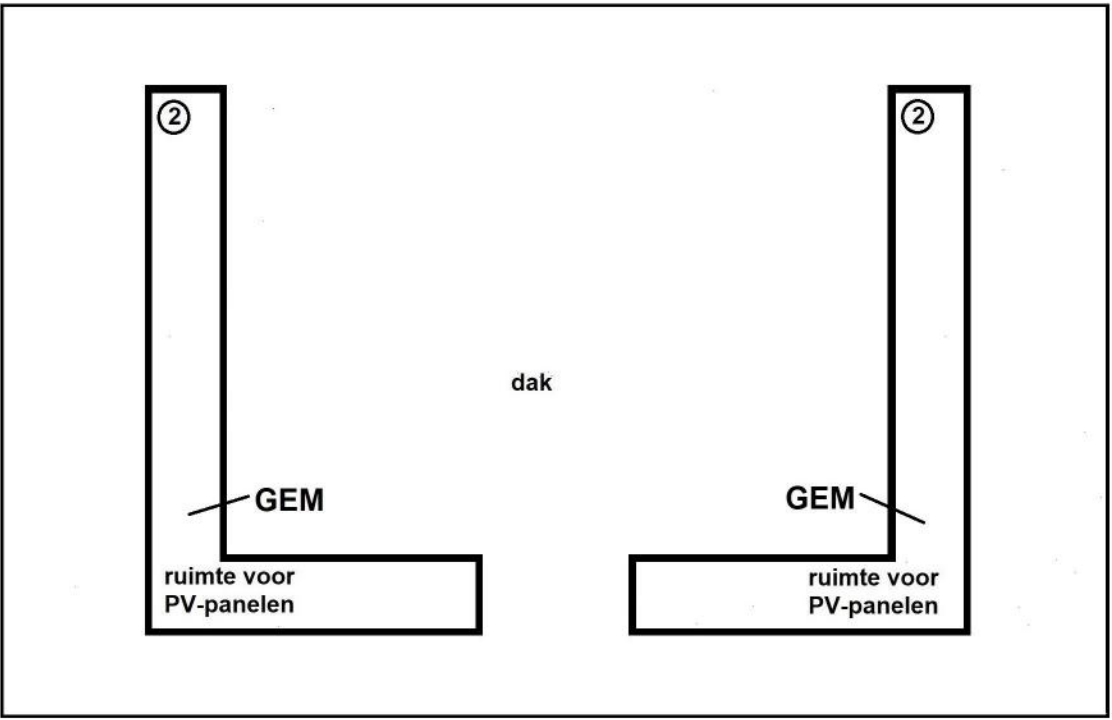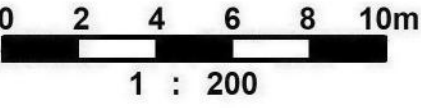



VOORGENOMEN RECTIFICATIE VAN EEN  
ONDERSPLITSING IN APPARTEMENTSRECHTEN  
VAN DE KADASTRALE PERCELEN

GEMEENTE WEESPERKARSPEL

SECTIE L Nrs.11466 en 12987


COMPLEXAANDUIDING 12989A

APPARTEMENTSINDEX A-326

HET PERCEEL L 12987 IS ONTSTAAN  
DOOR MIDDEL VAN VOORLOPIGE  
KADASTRALE GRENZEN


0 2 4 6 8 10m  
1 : 200

Blad 13 van 16

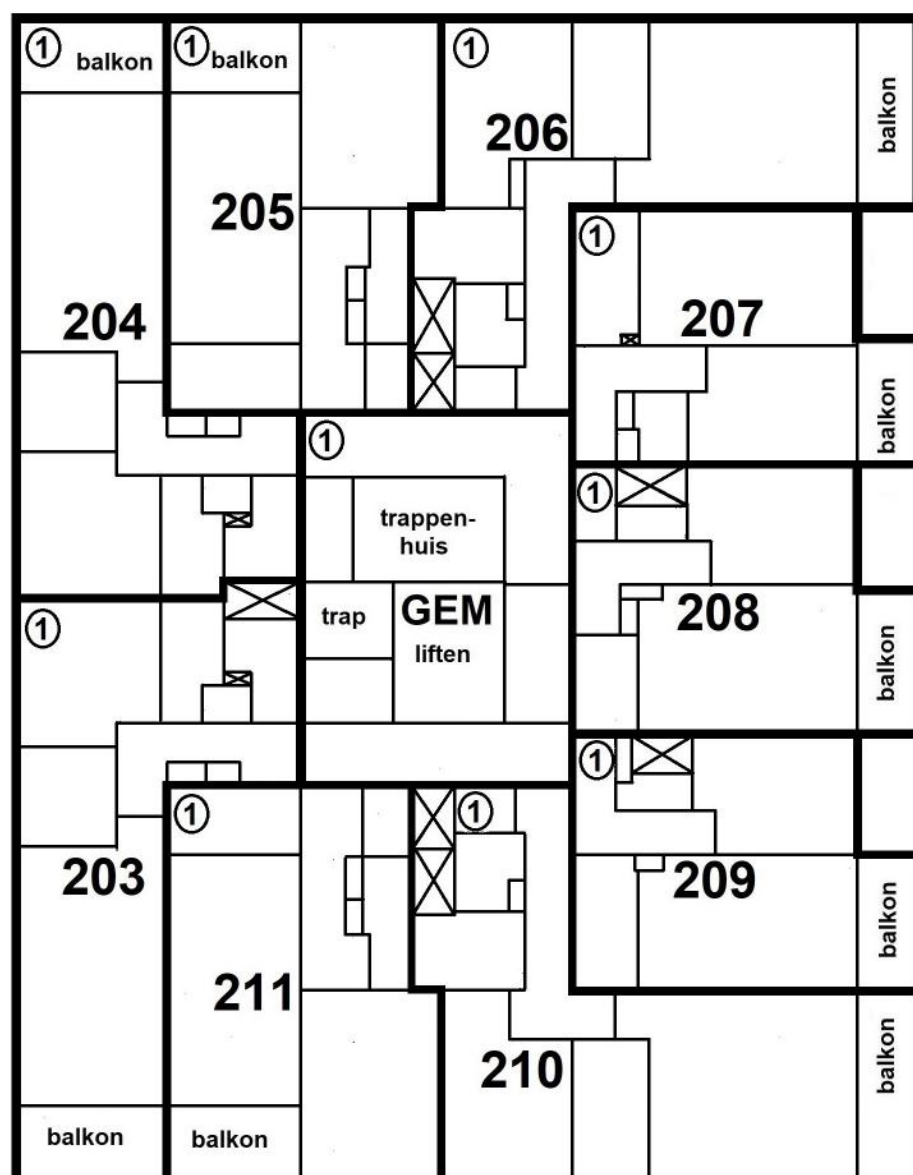

12e VERDIEPING

1 : 200

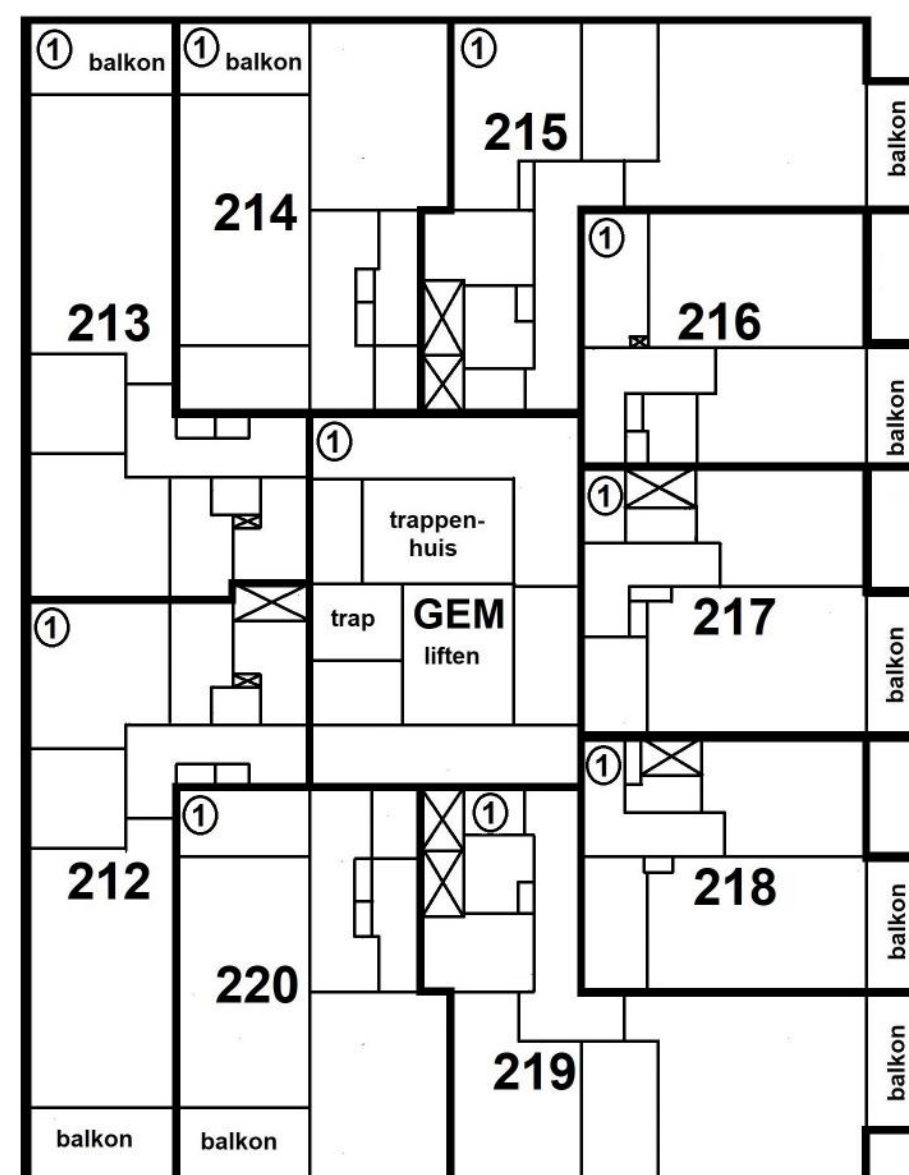

13e VERDIEPING

1 : 200

VOORGENOMEN RECTIFICATIE VAN EEN  
ONDERSPLITSING IN APPARTEMENTSRECHTEN  
VAN DE KADASTRALE PERCELEN

GEMEENTE **WEESPERKARSPER**

SECTIE L Nrs.11466 en 12987


COMPLEXAANDUIDING 12989A

APPARTEMENTSINDEX A-326

HET PERCEEL L 12987 IS ONTSTAAN  
DOOR MIDDEL VAN VOORLOPIGE  
KADASTRALE GRENZEN


0 2 4 6 8 10m  
1 : 200

Blad 14 van 16

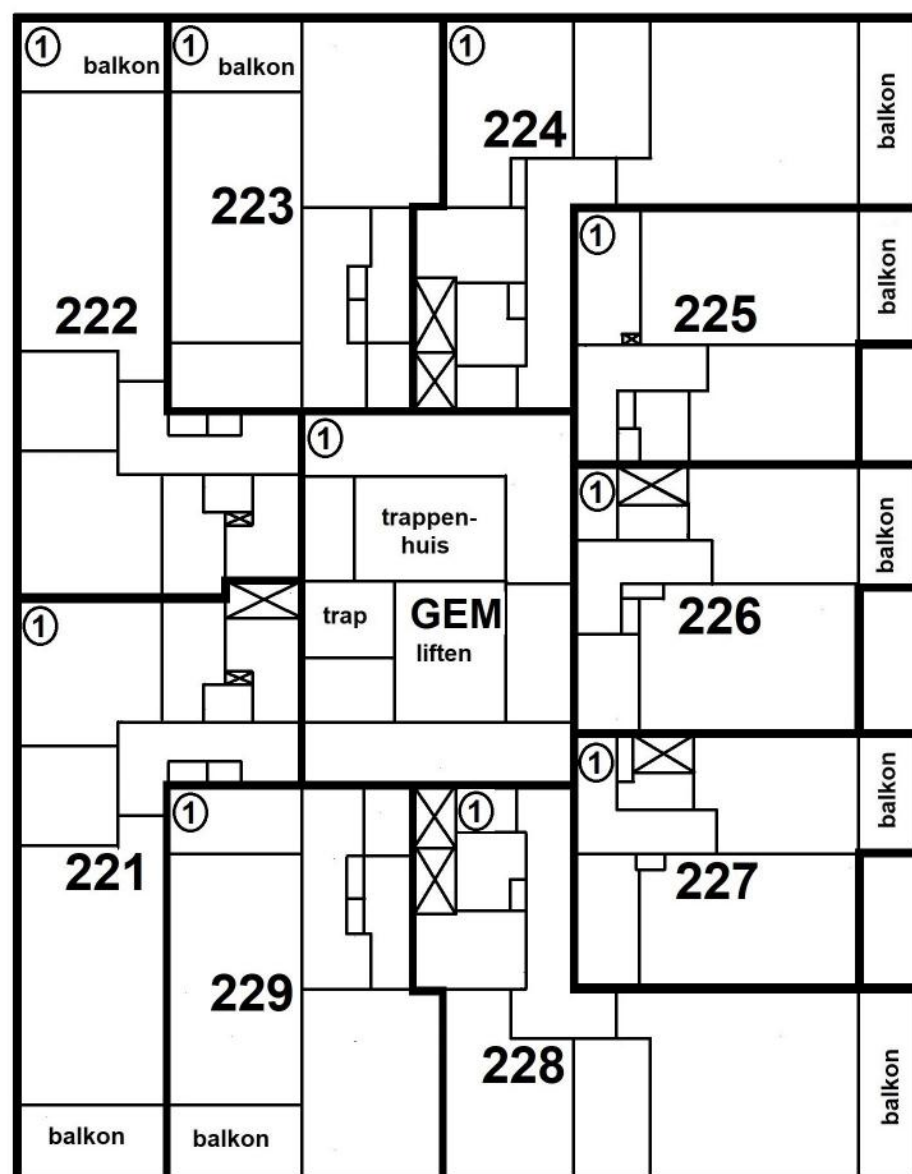

14e VERDIEPING

1 : 200

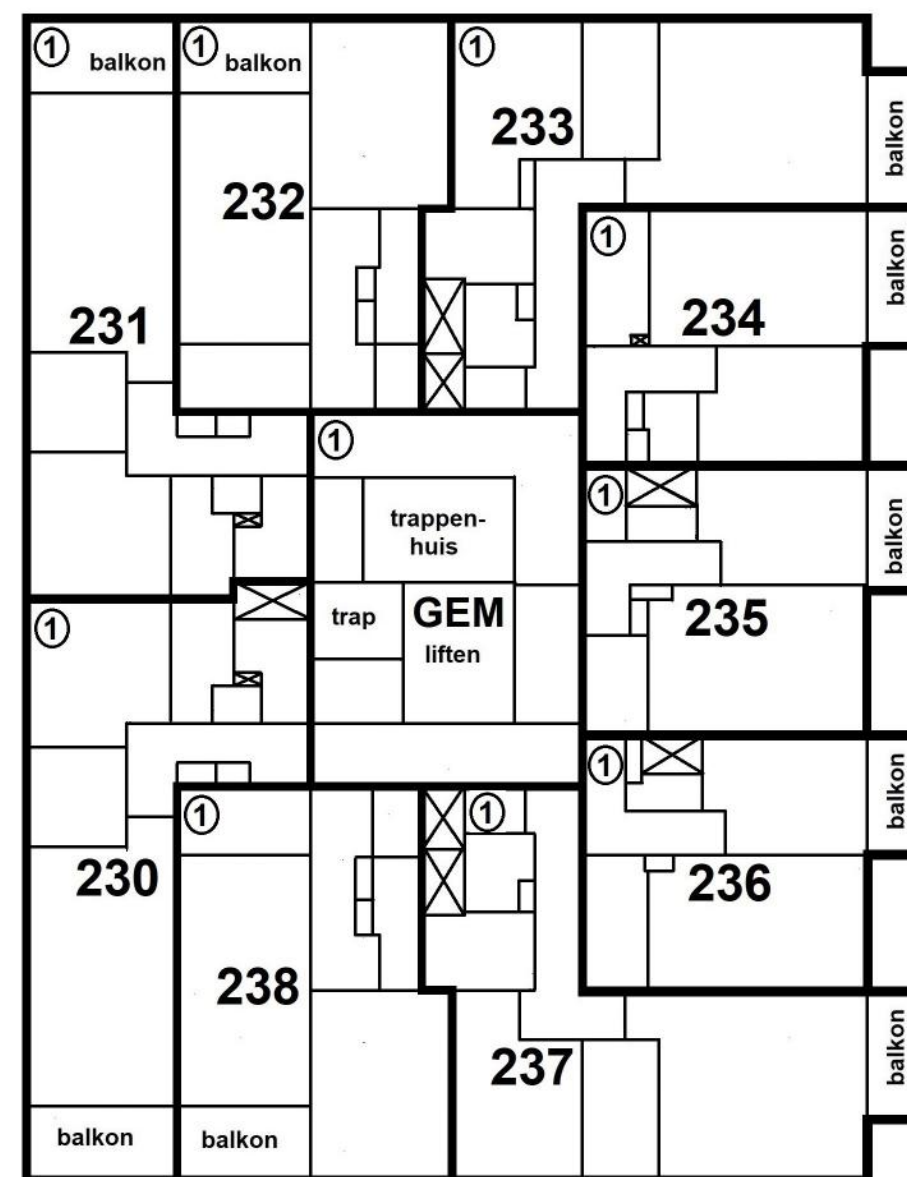

15e VERDIEPING

1 : 200



VOORGENOMEN RECTIFICATIE VAN EEN  
ONDERSPLITSING IN APPARTEMENTSRECHTEN  
VAN DE KADASTRALE PERCELEN

GEMEENTE WEESPERKARSPEL

SECTIE L Nrs.11466 en 12987


COMPLEXAANDUIDING 12989A

APPARTEMENTSINDEX A-326


HET PERCEEL L 12987 IS ONTSTAAN  
DOOR MIDDEL VAN VOORLOPIGE  
KADASTRALE GRENZEN

0 2 4 6 8 10m  
1 : 200

Blad 15 van 16

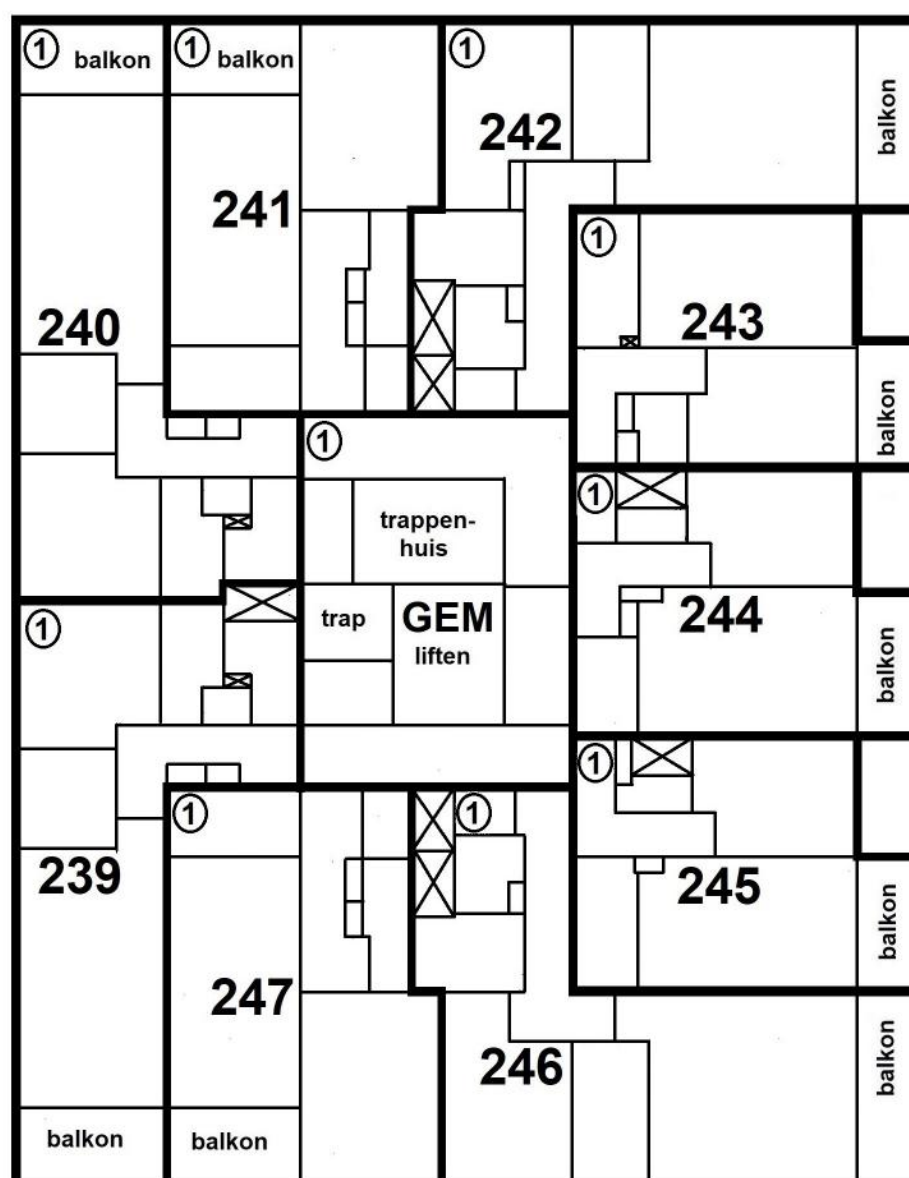


1 : 200

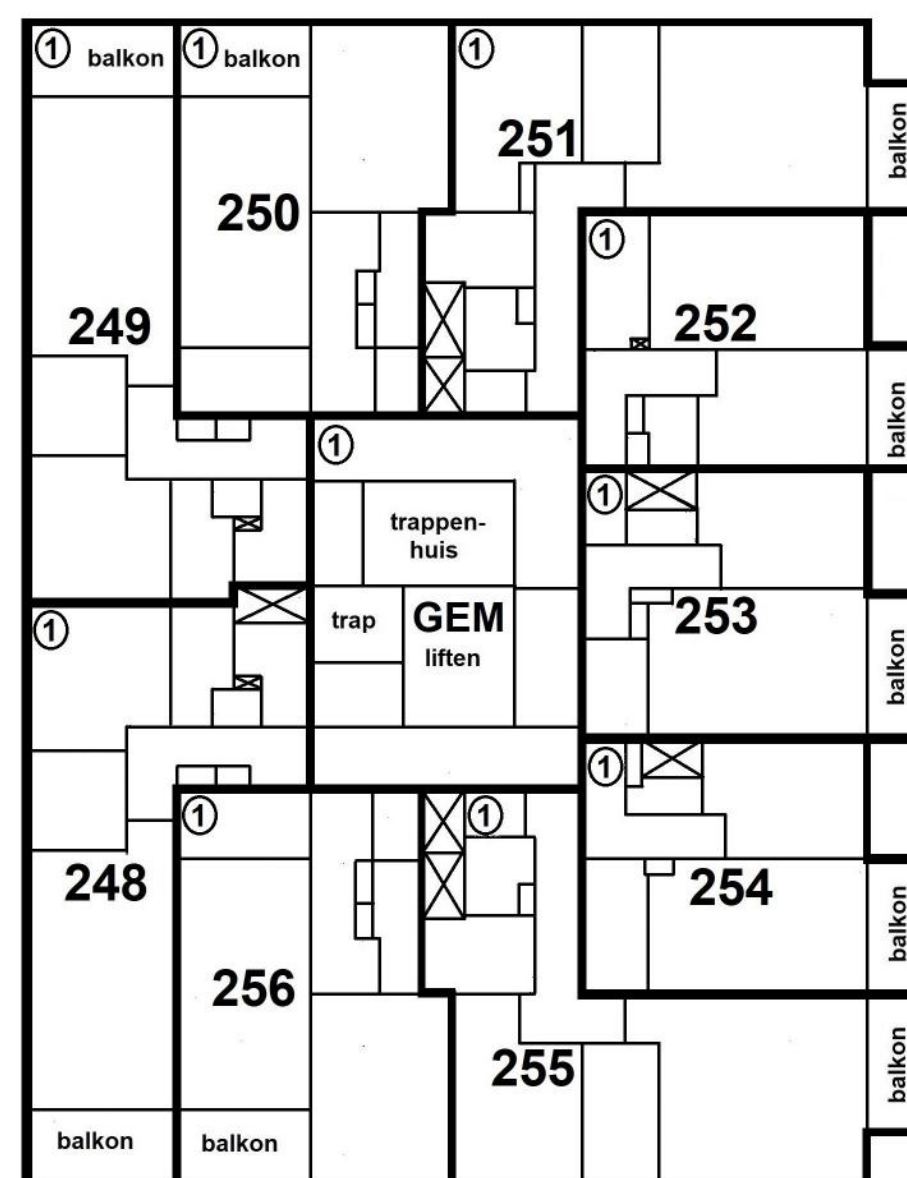


1 : 200

VOORGENOMEN RECTIFICATIE VAN EEN  
ONDERSPLITSING IN APPARTEMENTSRECHTEN  
VAN DE KADASTRALE PERCELEN  
GEMEENTE WEESPERKARSPER  
SECTIE L Nrs.11466 en 12987  
COMPLEXAANDUIDING 12989A  
APPARTEMENTSINDEX A-326

HET PERCEEL L 12987 IS ONTSTAAN  
DOOR MIDDEL VAN VOORLOPIGE  
KADASTRALE GRENZEN

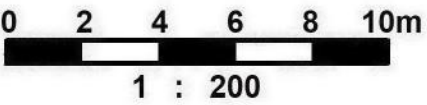


Blad 16 van 16

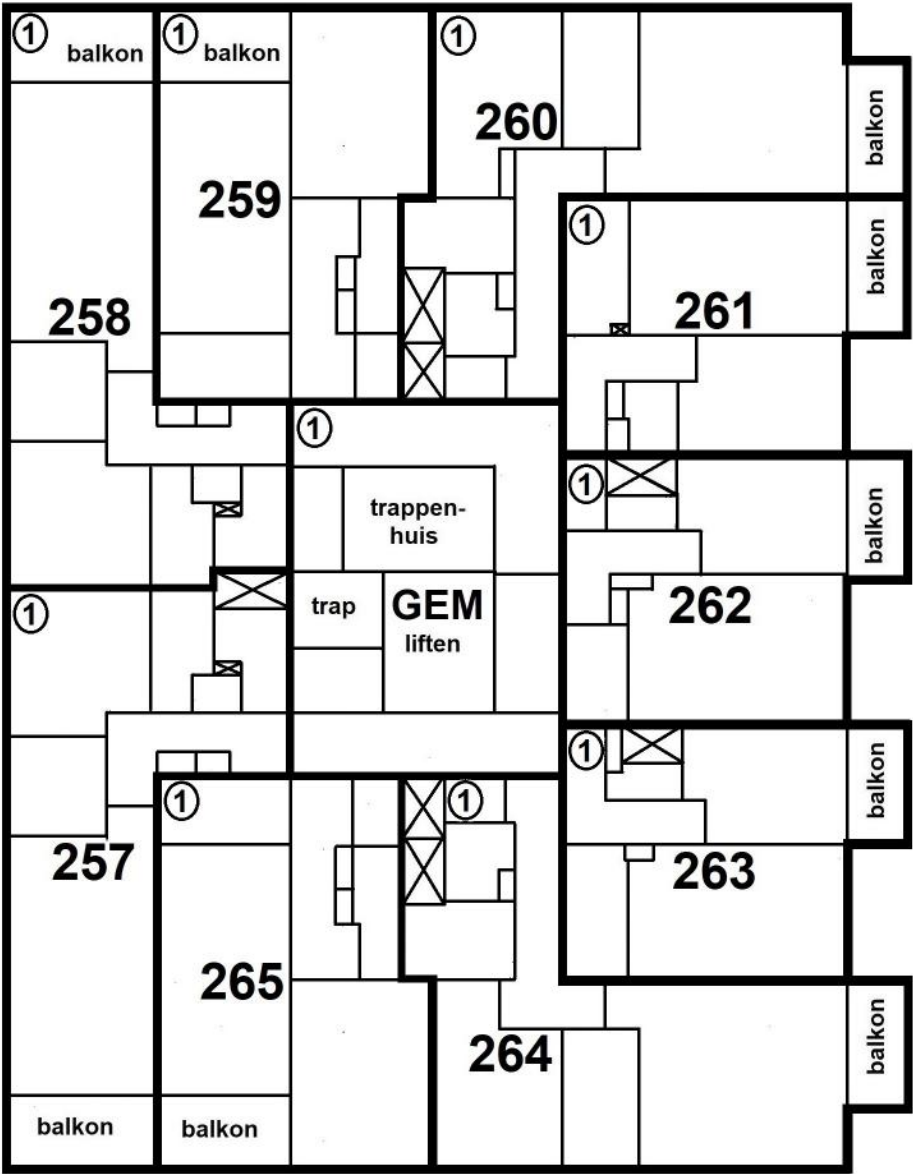


18e VERDIEPING

1 : 200

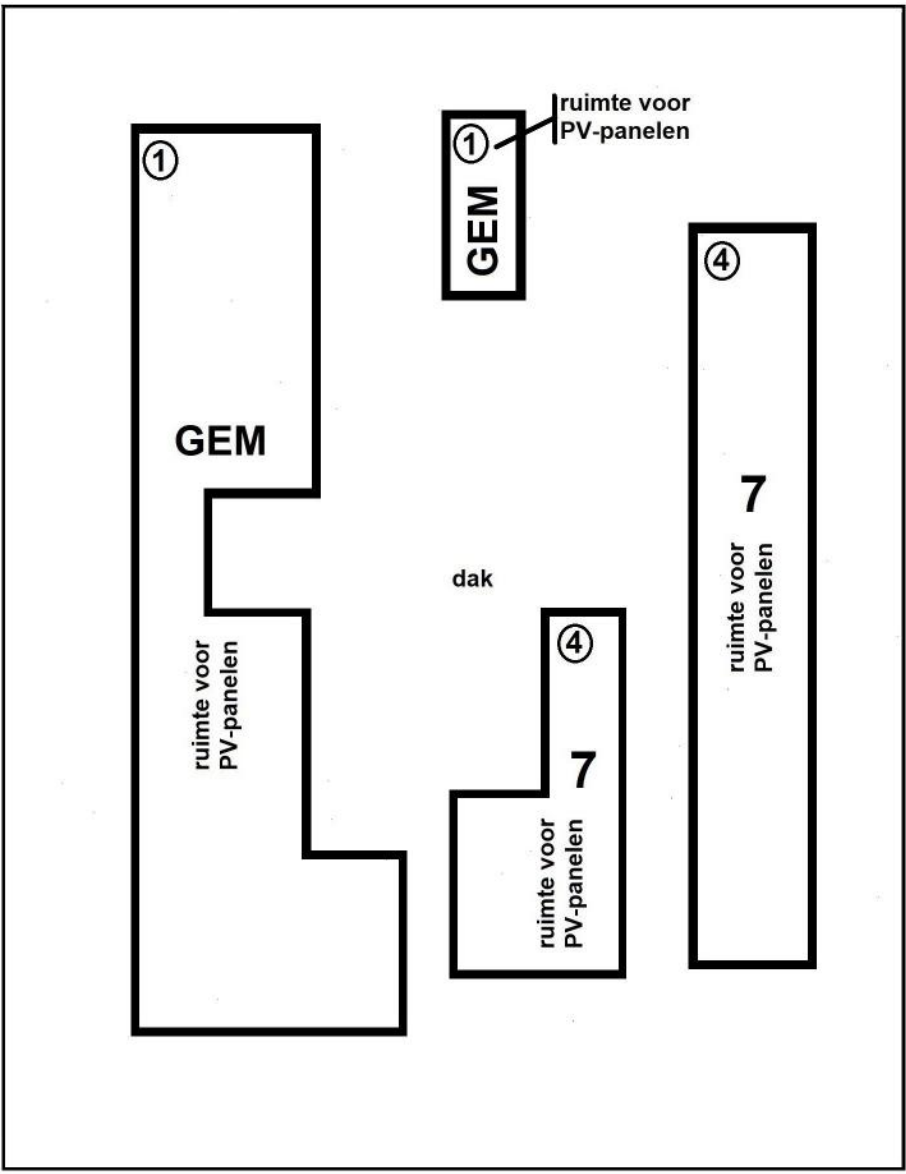

DAK

1 : 200

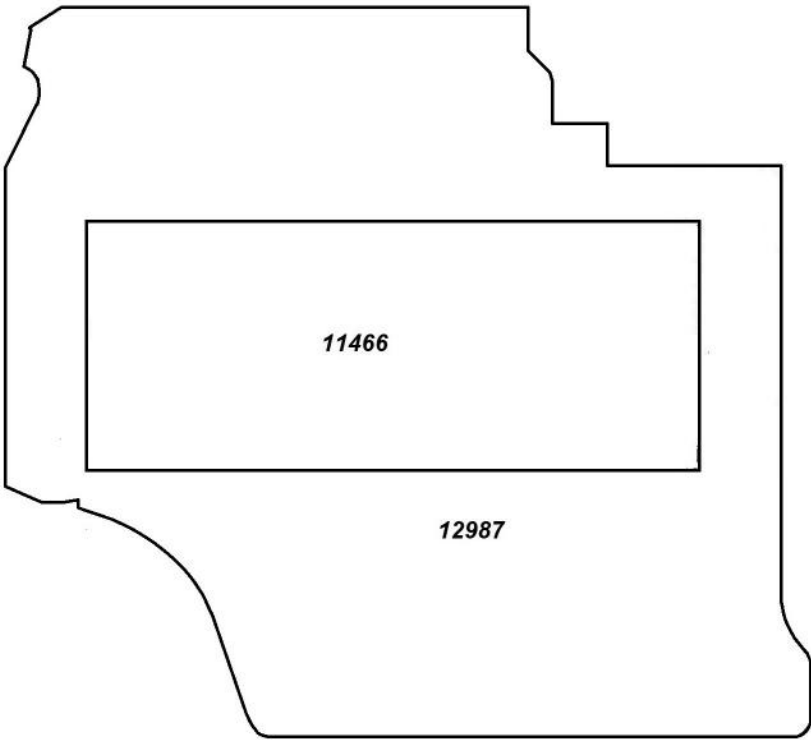

SITUATIE

1 : 1000