




Doorsnede A-A
1:100

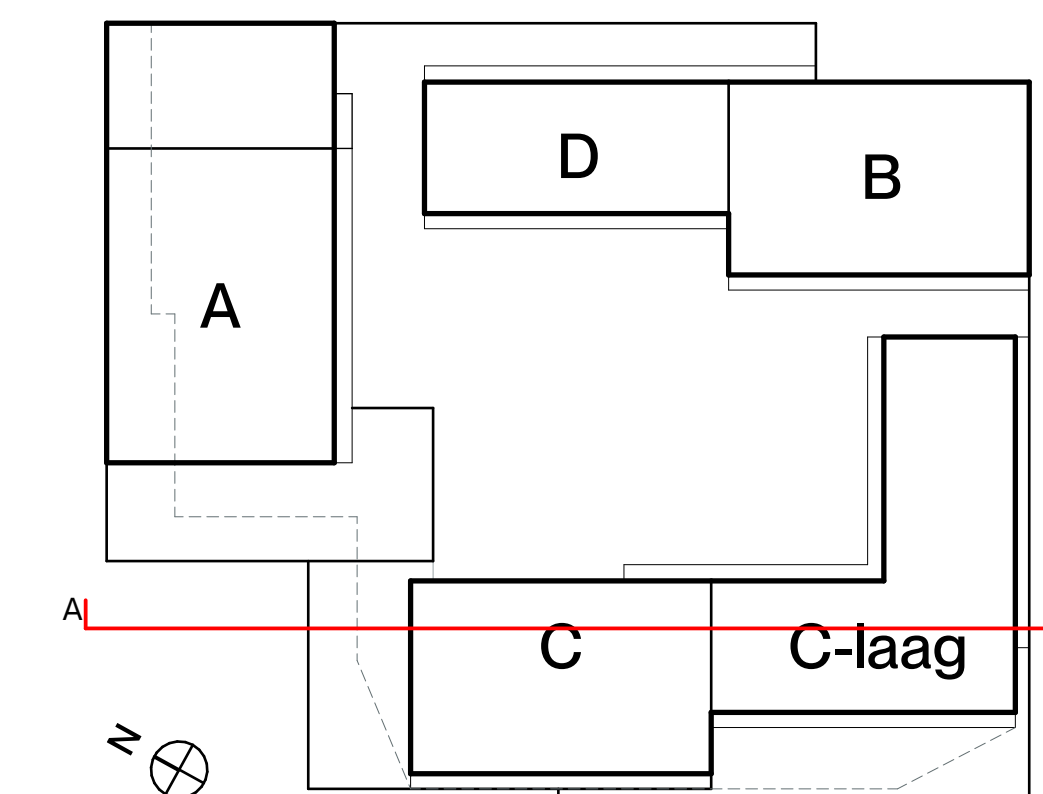

Tekeningnr.: VK-301
Onderwerp: Doorsnede A-A
Schaal: 1:100
Datum: 20/03/2025
Gewijzigd:
Versie:

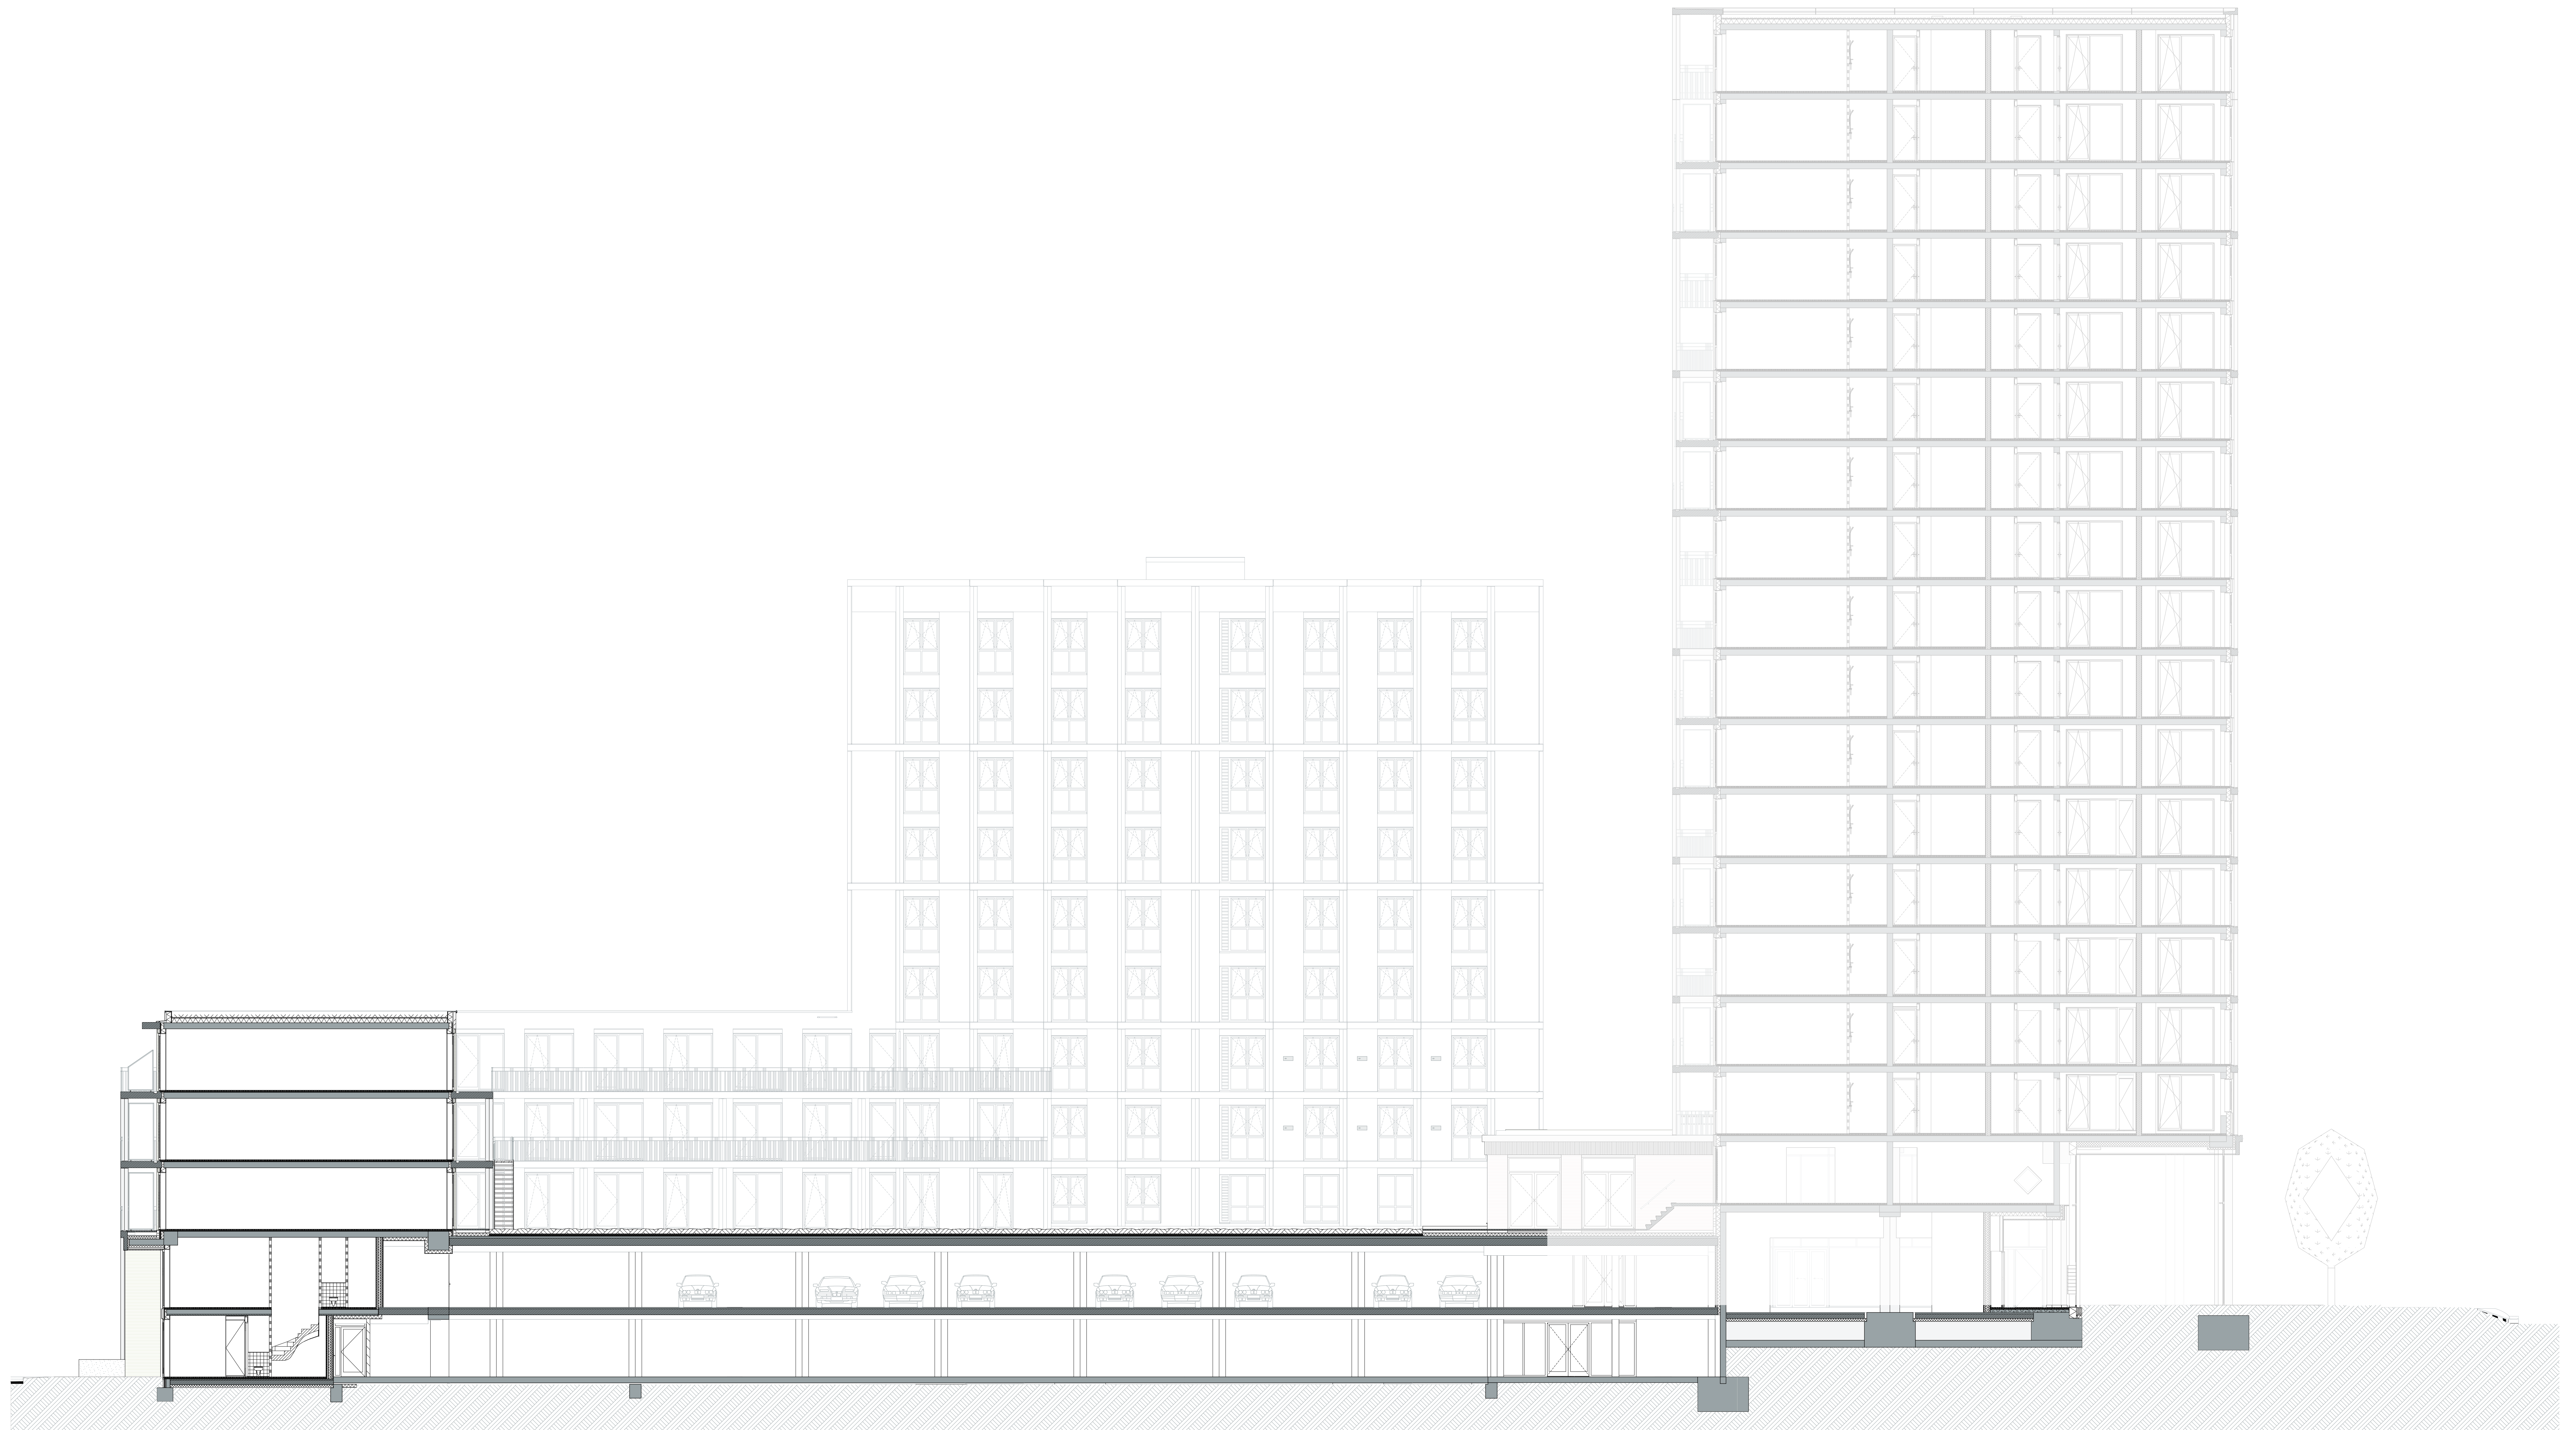

Doorsnede B-B
1:100

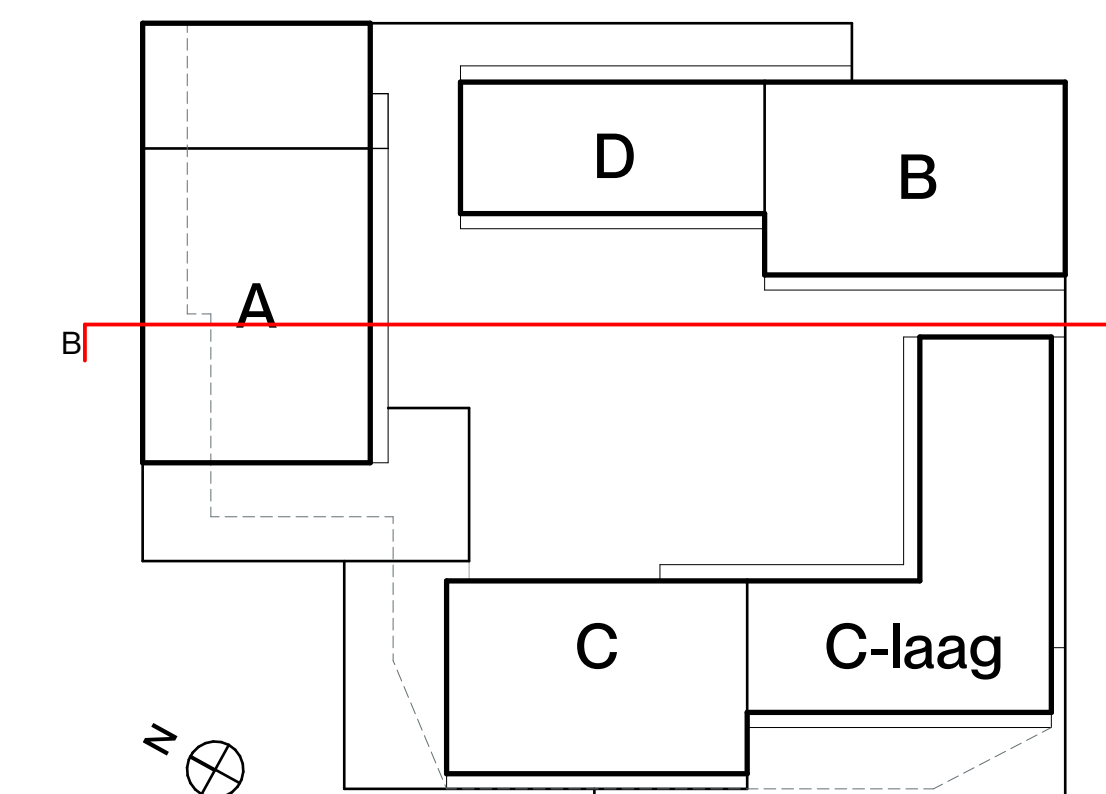


Fusion
AMSTERDAM

Tekeningnr.: NK-302
Onderwerp: Doorsnede B-B
Schaal: 1:100
Datum: 20/03/2025
Gewijzigd:
Versie:




Doorsnede E-E
1:100

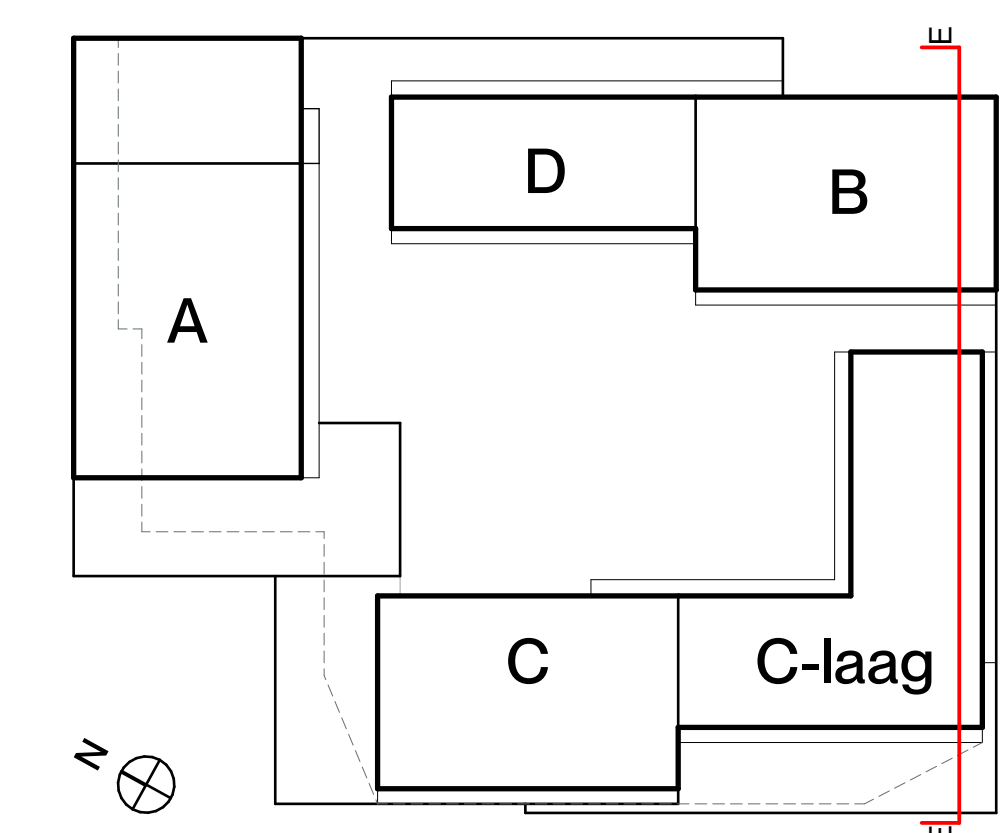


Fusion
AMSTERDAM

Tekeningnr.: NK-303
Onderwerp: Doorsnede E-E
Schaal: 1:100
Datum: 20/03/2025
Gewijzigd:
Versie:

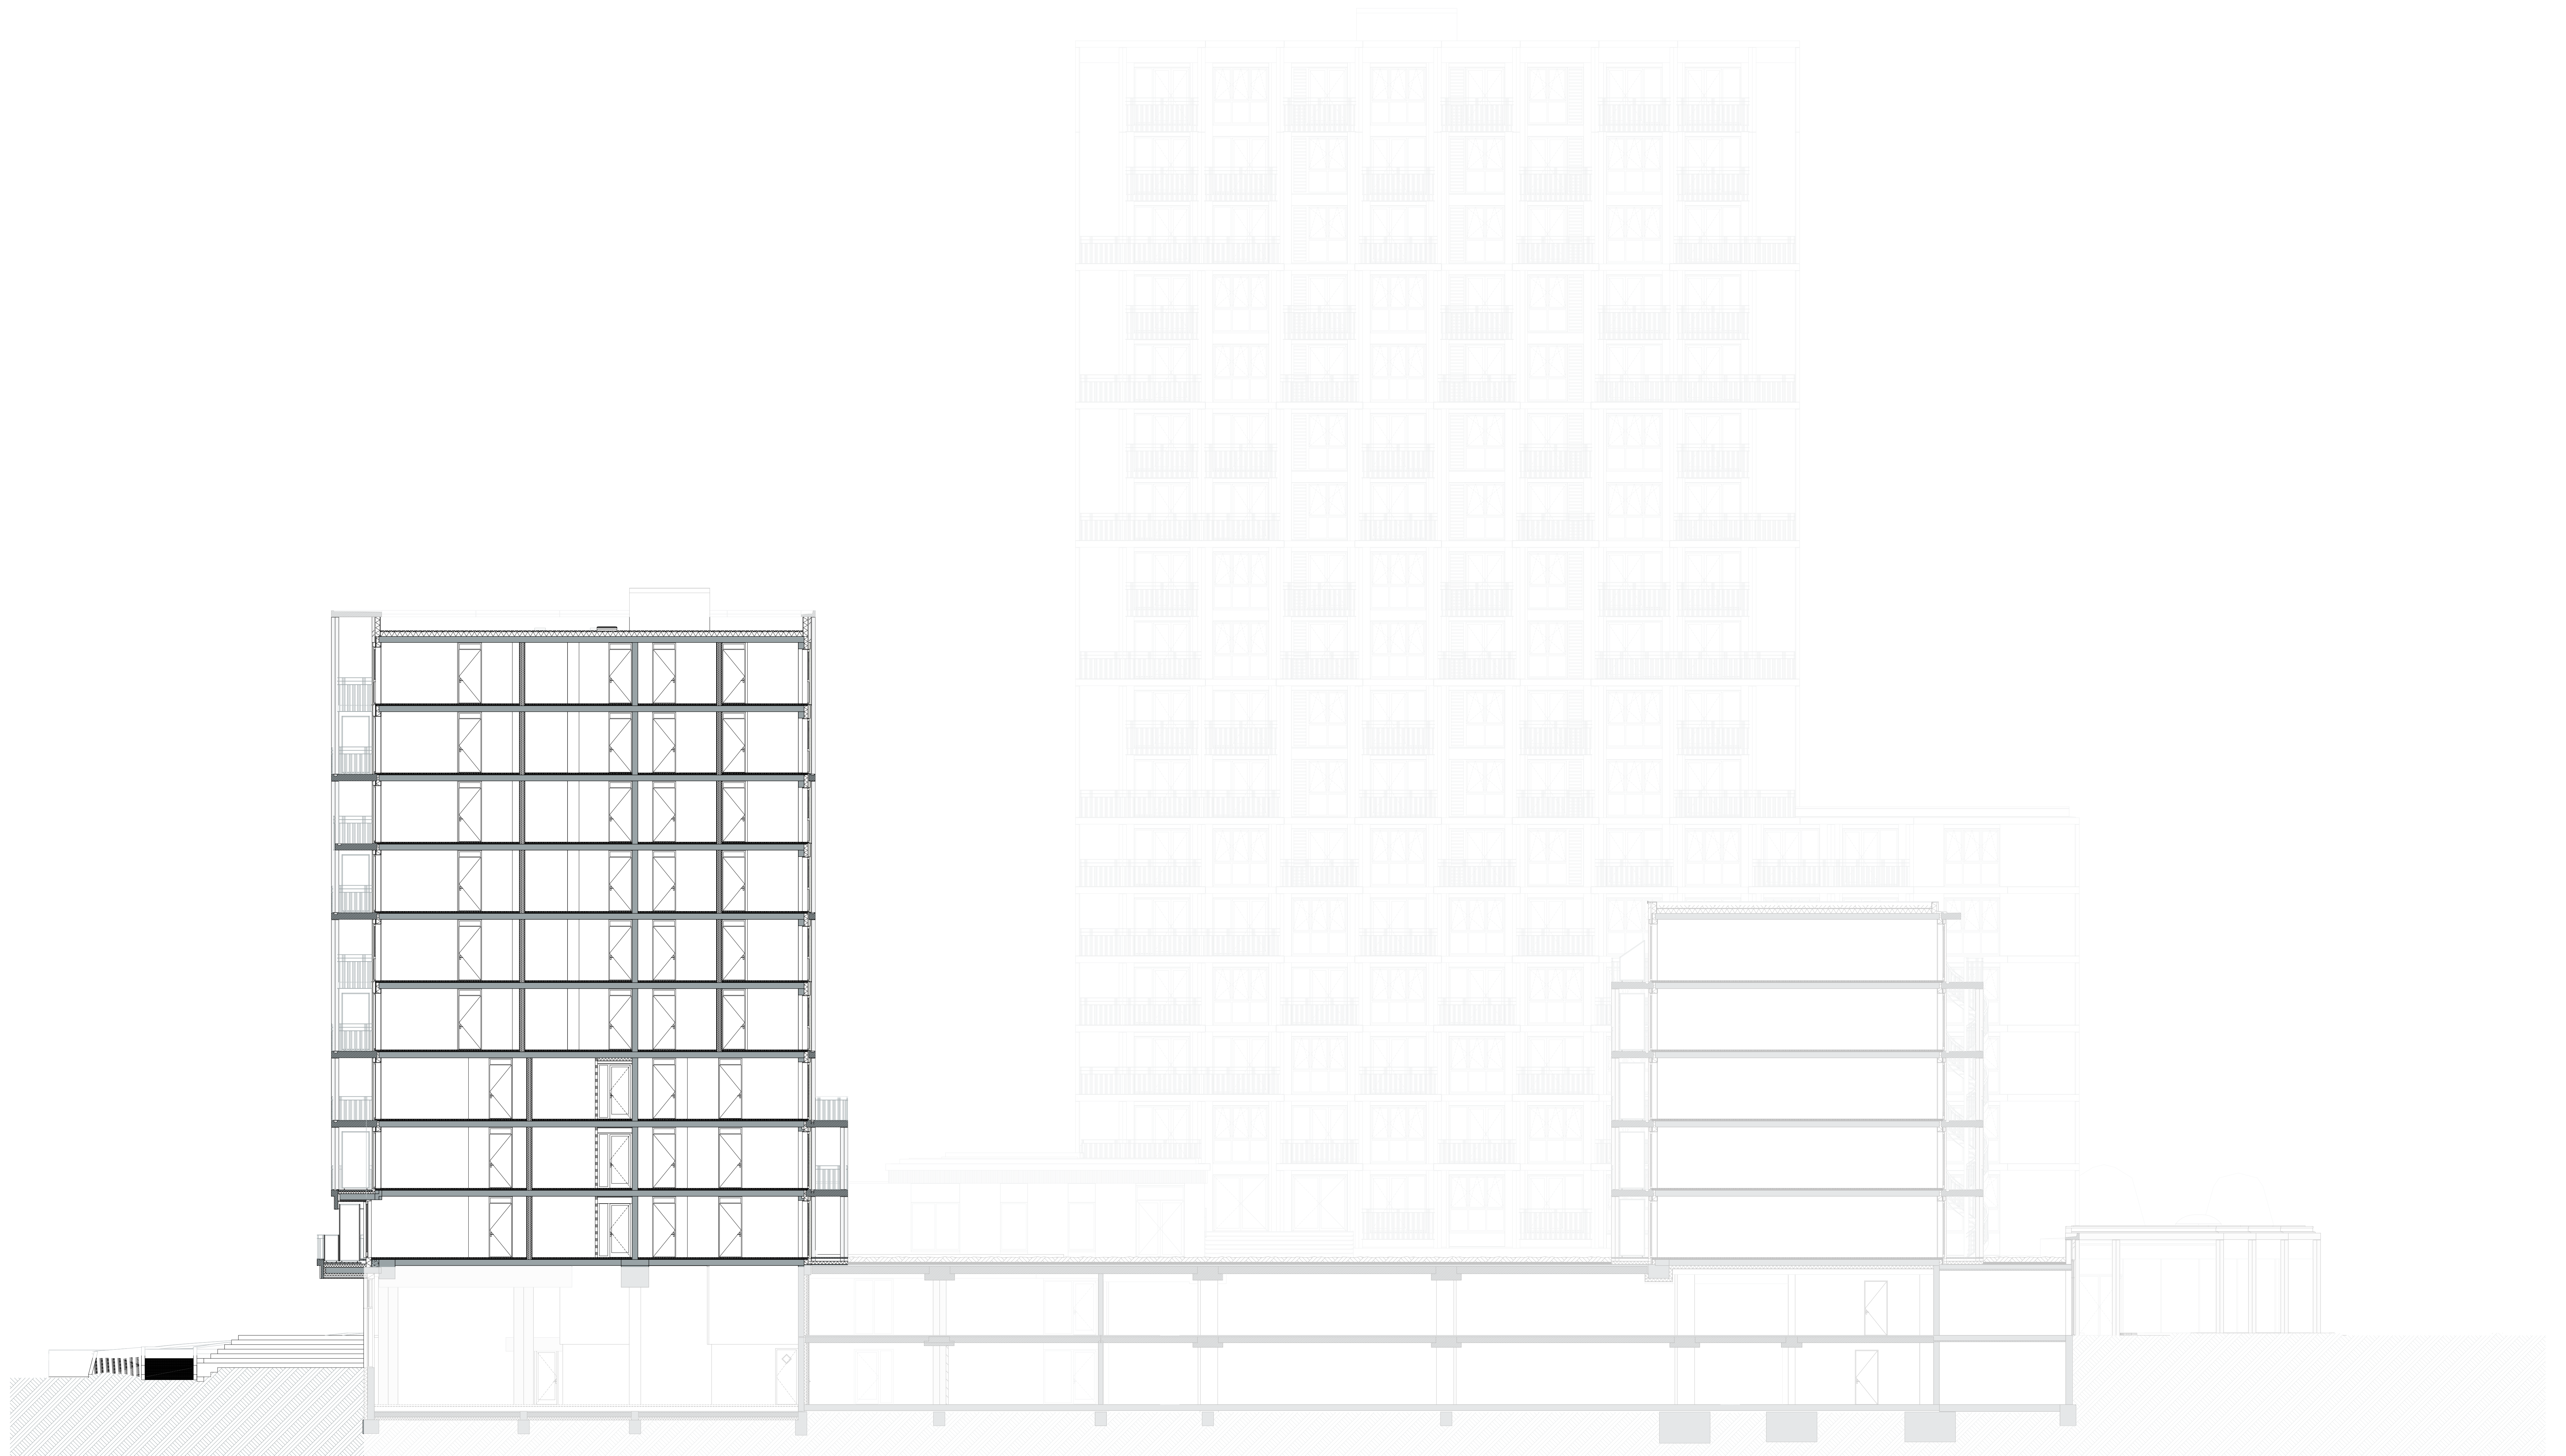

Doorsnede F-F
1:100

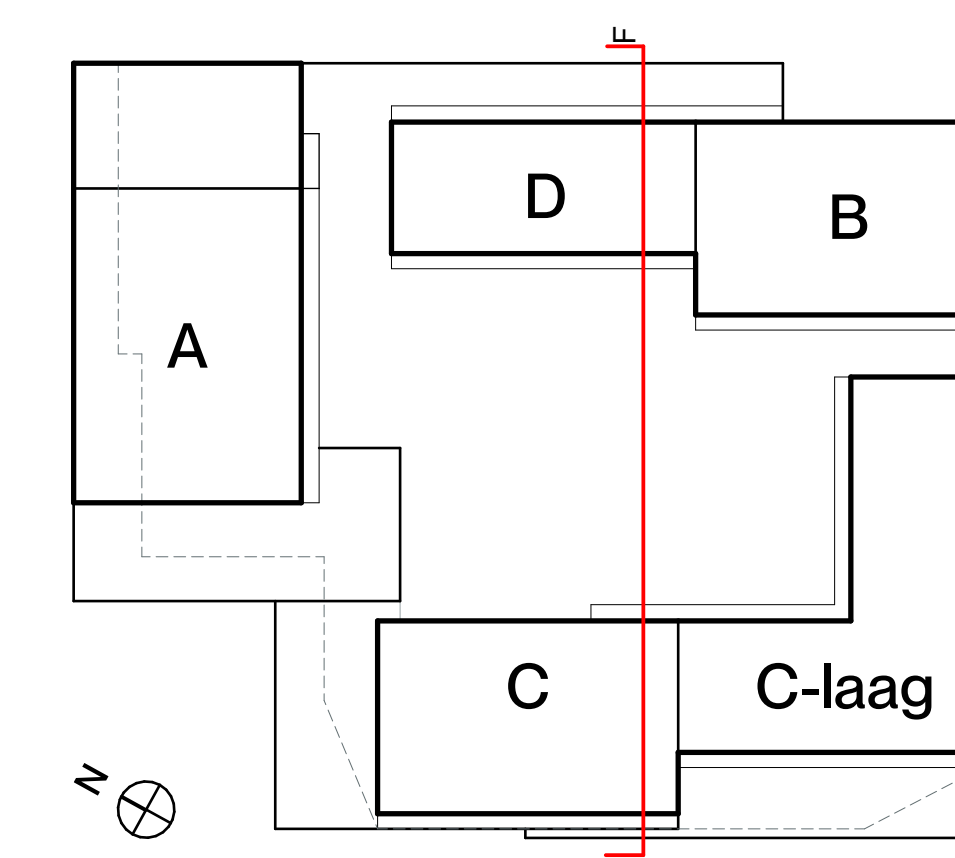

Tekeningnr.: VK-304
Onderwerp: Doorsnede F-F
Schaal: 1:100
Datum: 20/03/2025
Gewijzigd:
Versie: